




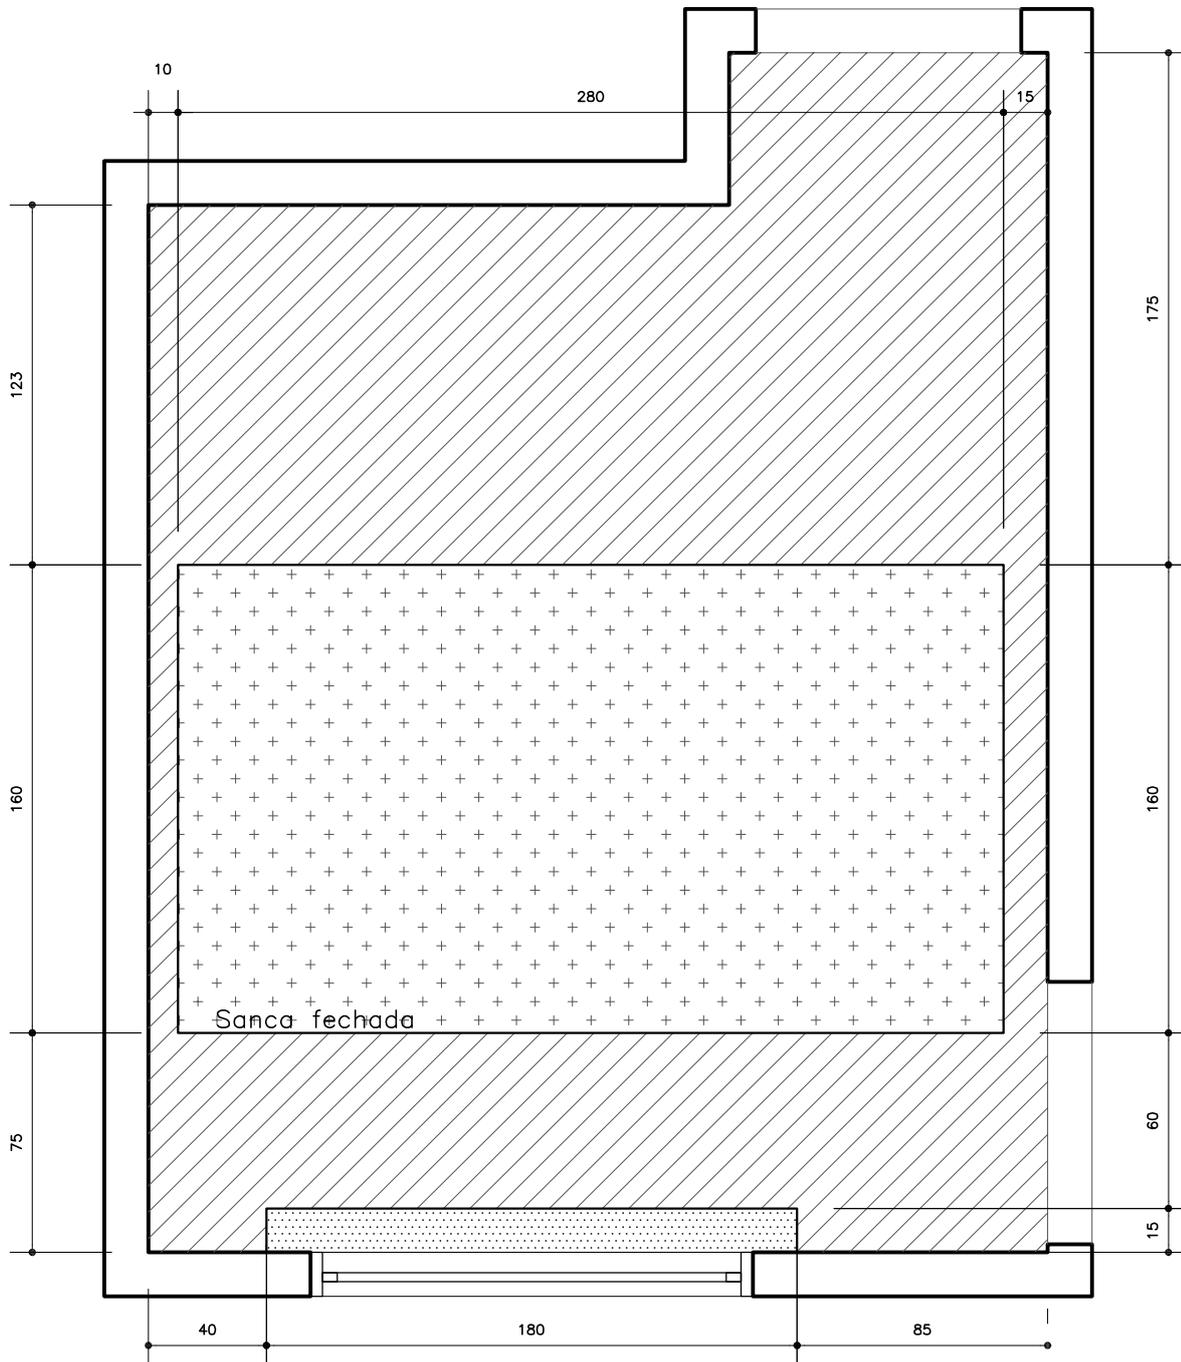

SUÍTE CASAL

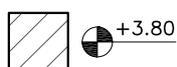

GESSO
 ESCALA: 1/25

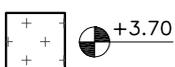

ASSUNTO: **GESSO - SUITE CASAL**

OBRA: **JEAN**

CONTEÚDO: **DETALHAMENTO**

AUTORIA: **GEMINADAS.COM**


AV. CENTENÁRIO, 520 - VILA CRISTHINO - MARINGÁ - PR
 FONE: (44) 3028-0024 / 9950-0860 - e-mail: contato@geminadas.com

LOCAL: **MARINGÁ**

DATA: **JAN/2019**

FOLHA:

01 /01

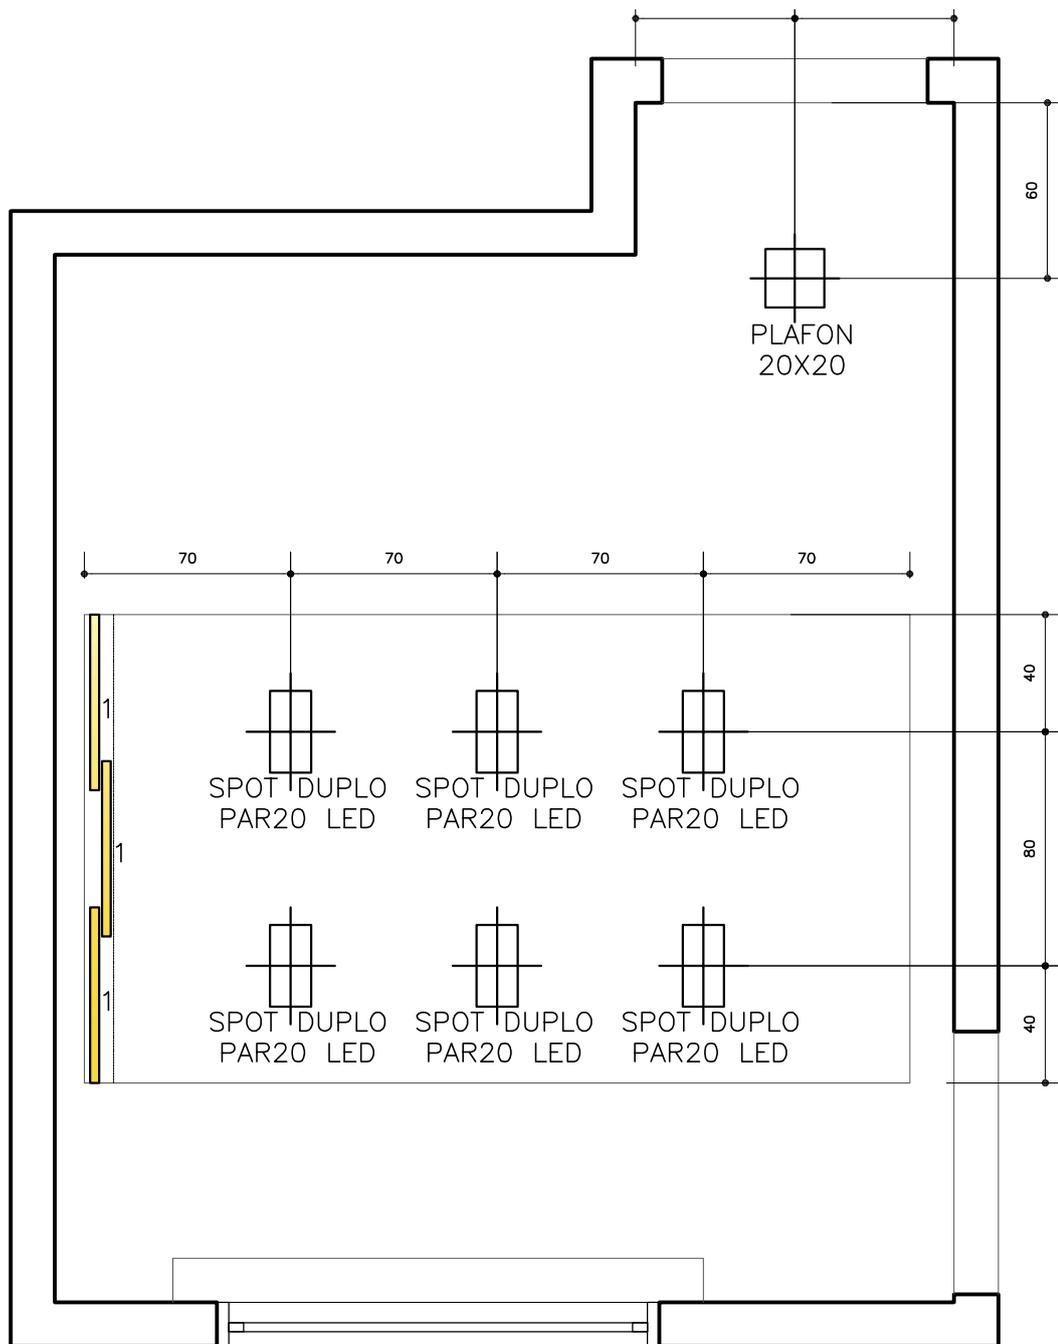


ILUMINAÇÃO

ESCALA: 1/25

- 1- T8 09W 60CM
- 2- T8 18W 120CM
- 3- T8 36W 240CM
- 4- Fita LED Branco
- Morno 72W

LEGENDA

	Ponto para Antena/Rede (4"X2")		Tomada Padrão BAIXA 2P+t (4"X2")		Tomada Padrão ALTA 2P+t (4"X2")
	Infraestrutura para Ar-Condicionado (220V)		Tomada Padrão MÉDIA 2P+t (4"X2")		Tomada Padrão MÉDIA 2P+t com Interruptor (4"X2")
	Interruptor paralelo (4"X2")	OBS.: *para banheiros, cozinha e gourmet usar tomadas com 20A; *alturas dos pontos indicadas em planta.			

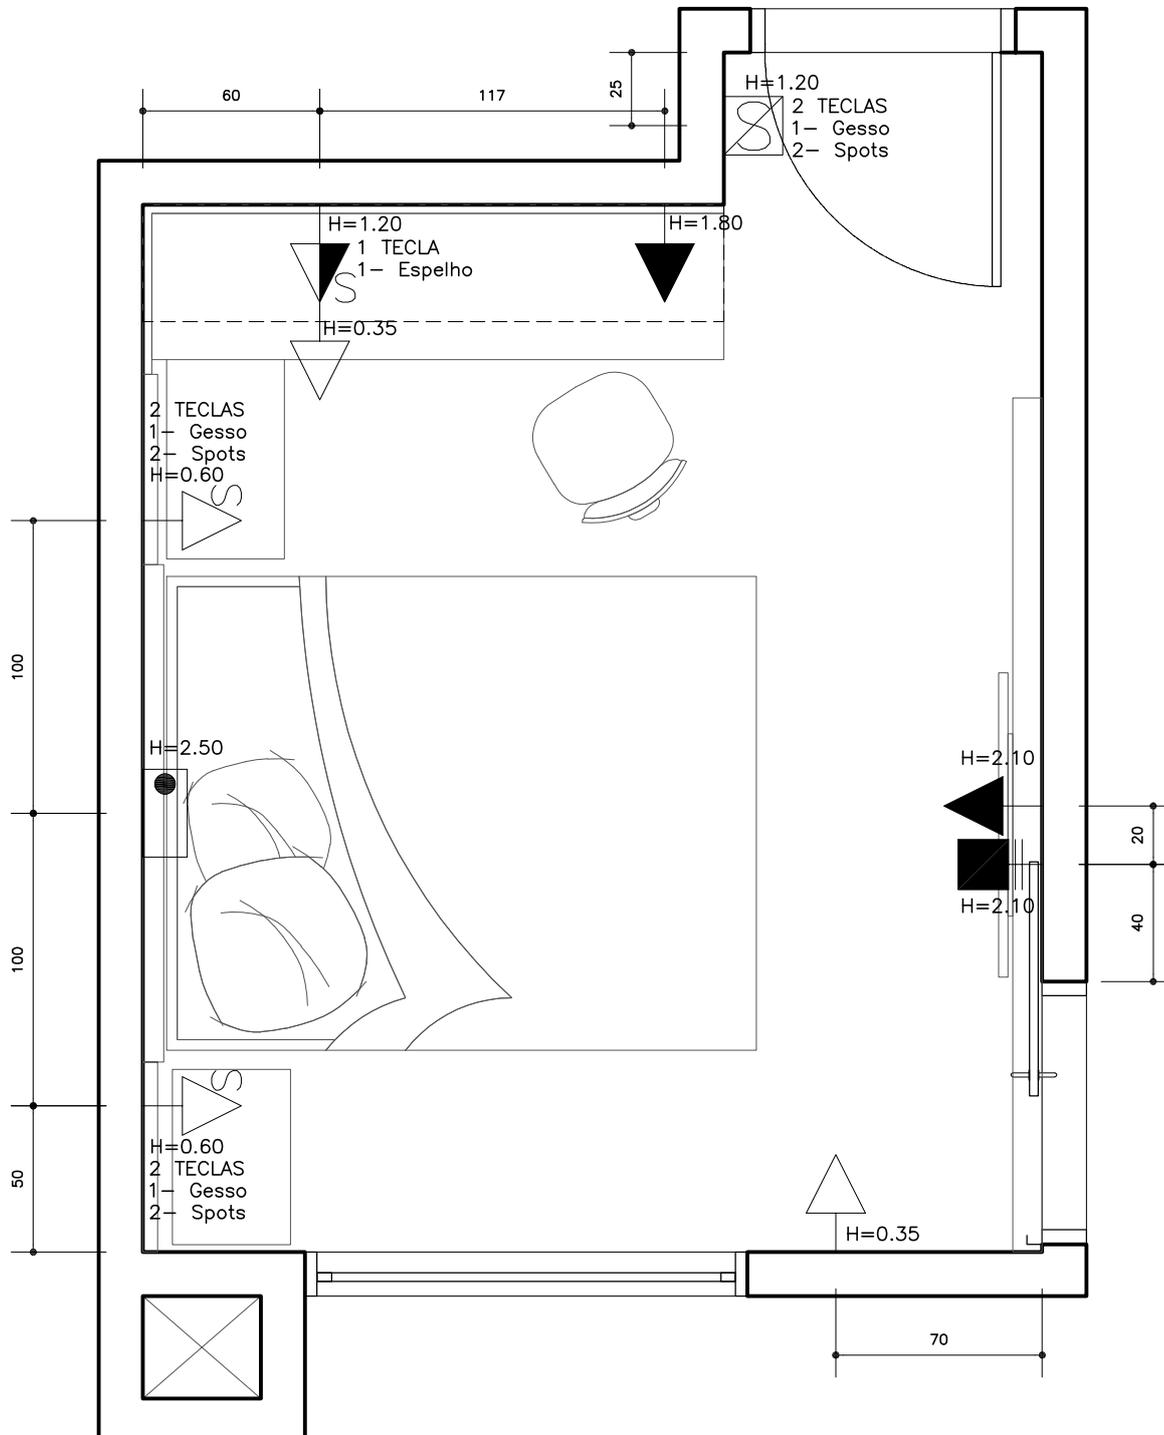


PONTOS ELÉTRICOS

ESCALA 1/2^F



ASSUNTO: PONTOS ELÉTRICOS - SUITE CASAL	LOCAL: MARINGÁ
OBRA: JEAN	DATA: JAN/2019
CONTEÚDO: DETALHAMENTO	FOLHA: 01 /01
AUTORIA: GEMINADAS.COM AV. CENTENÁRIO, 520 - VILA CRISTHINO - MARINGÁ - PR FONE: (44) 3028-0024 / 9950-0860 - e-mail: contato@geminadas.com	

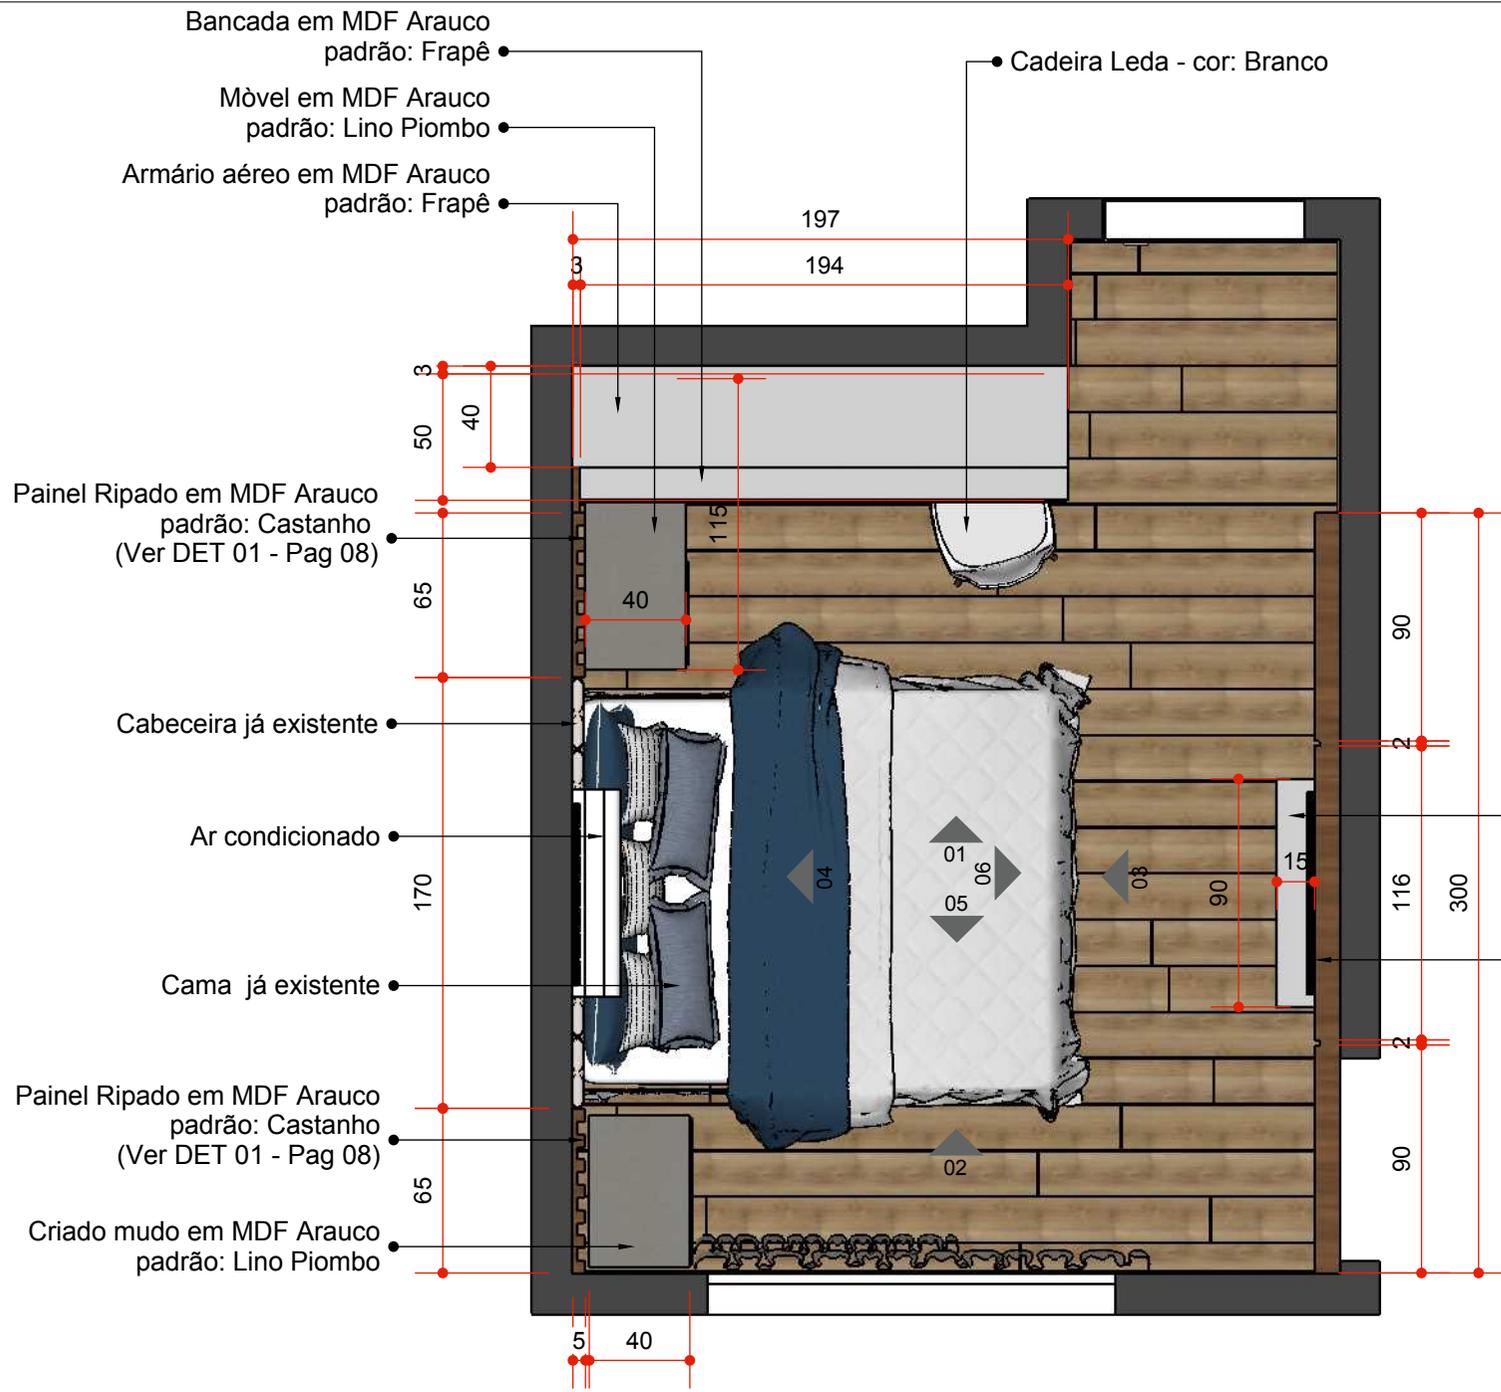

PLANTA
SEM ESCALA

ASSUNTO: DETALHAMENTO SUÍTE CASAL		LOCAL: MARINGÁ
OBRA: JEAN		DATA: JAN / 2020
CONTEÚDO: DETALHAMENTO		FOLHA:
AUTORIA: GEMINADAS.COM AVENIDA CENTENÁRIO, 520 - VILA CHRISTINO - MARINGÁ - PR 44 3028-0024 99950-0860 - contato@geminadas.com		01/10



Painel Ripado em MDF Arauco
padrão: Castanho (Ver DET 01 - Pag 08)

Tinta Suvinil Broto de Feijão
Ref.:B165 com acabamento fosco

Tinta Suvinil Broto de Feijão
Ref.:B165 com acabamento fosco


Armário aéreo em MDF Arauco
padrão: Frapê

Painel em MDF Arauco
padrão: Castanho

Friso negativo 2cm profundidade

Bancada em MDF Arauco
padrão: Frapê

Môvel em MDF Arauco
padrão: Lino Piombo

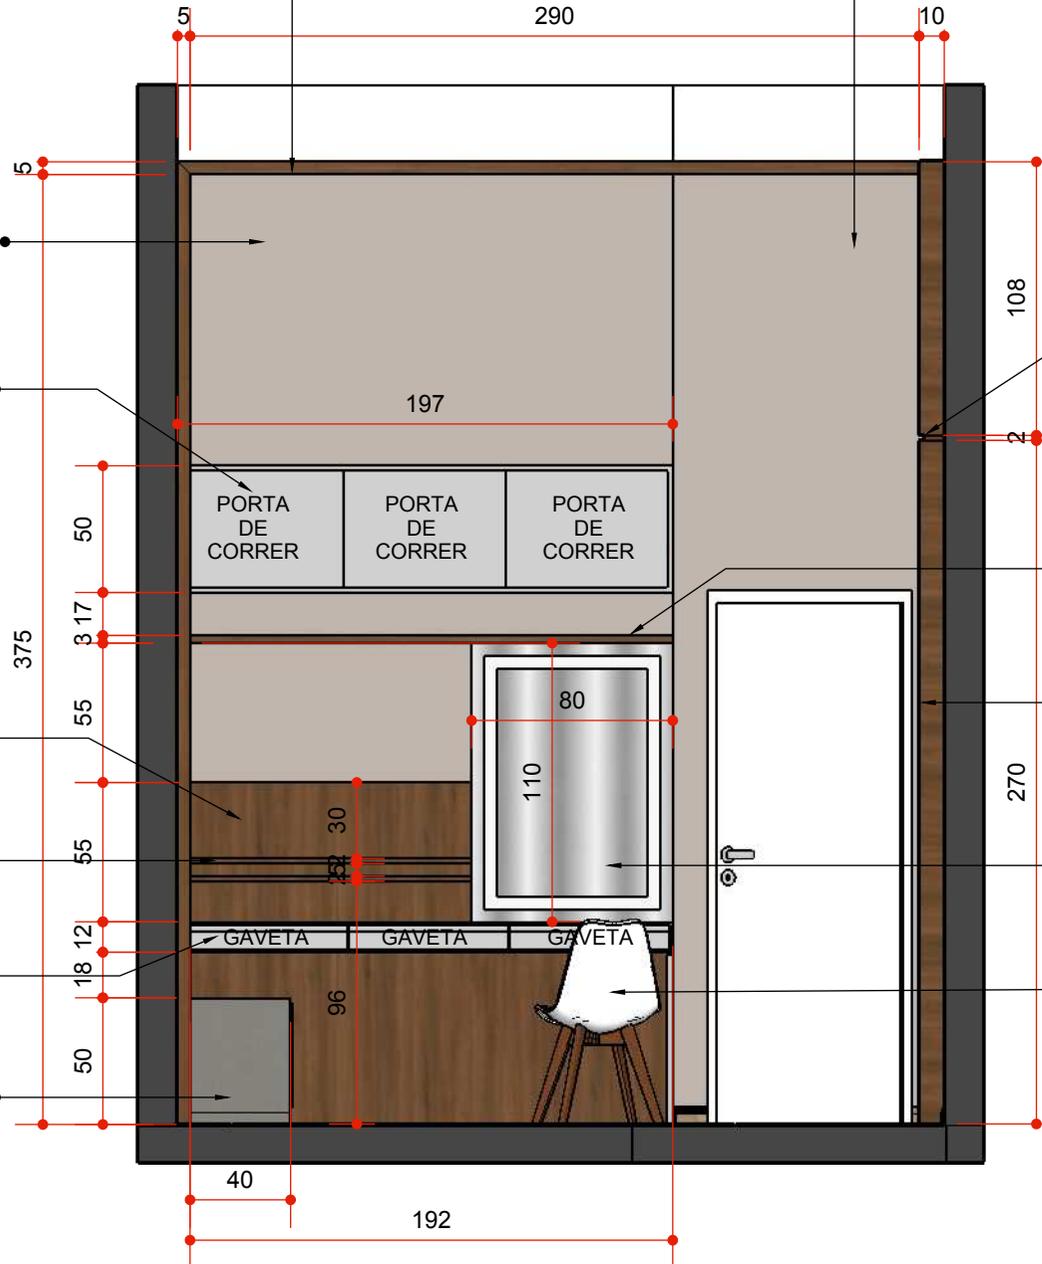

VISTA 01

SEM ESCALA

ASSUNTO: **DETALHAMENTO SUITE CASAL**

OBRA: JEAN

CONTEUDO: DETALHAMENTO

AUTORIA: GEMINADAS.COM


AVENIDA CENTENÁRIO, 520 - VILA CRISTINO - MARINGÁ - PR
44 3028-0024 | 99950-0860 - contato@geminadas.com

LOCAL: MARINGÁ

DATA: JAN / 2020

FOLHA:

02/10

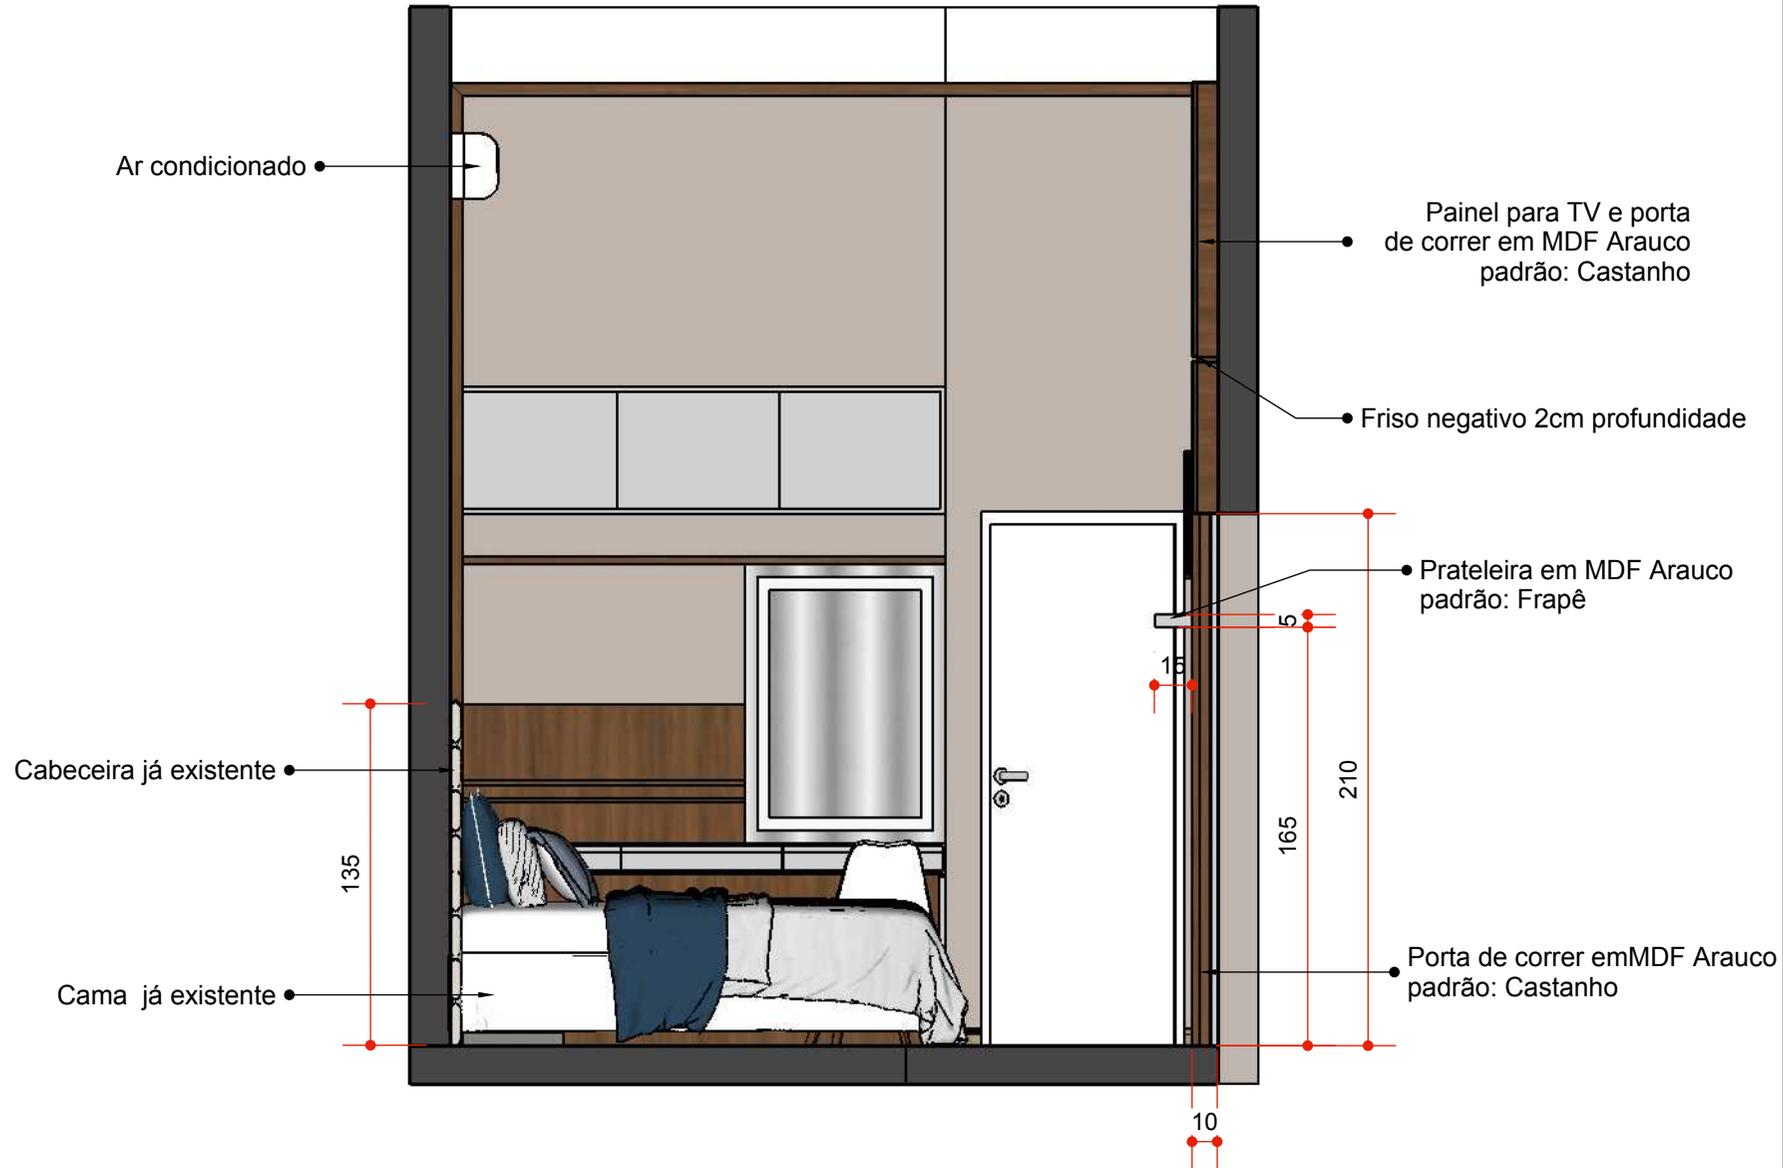

VISTA 02
SEM ESCALA

LOCAL: MARINGÁ	ASSUNTO: DETALHAMENTO SUÍTE CASAL
DATA: JAN / 2020	OBRA: JEAN
FOLHA: 03/10	CONTEÚDO: DETALHAMENTO
	AUTORIA: GEMINADAS.COM AVENIDA CENTENÁRIO, 520 - VILA CRISTINO - MARINGÁ - PR 44 3028-0024 99950-0860 - contato@geminadas.com

Painel Ripado em MDF Arauco
padrão: Castanho
(Ver DET 01 - Pag 08)

Ar condicionado

Painel Ripado em MDF Arauco
padrão: Castanho
(Ver DET 01 - Pag 08)

65 170 65

5

Tinta Suvinil Broto de Feijão
Ref.:B165 com
acabamento fosco

Tinta Suvinil Broto de Feijão
Ref.:B165 com acabamento fosco

Armário aéreo em MDF Arauco
padrão: Frapê

40

50

3 17

Prateleira em MDF Arauco
padrão Castanho

110

Espelho retroiluminado
(Ver DET 02 - Pag 08)

13

67

Painel em MDF Arauco
padrão: Castanho

Cama já existente

Cadeira Leda - cor: Branco

Bancada em MDF Arauco
padrão: Frapê

Pé de apoio para bancada
em metal cromado

50

3

VISTA 03
SEM ESCALA

ASSUNTO: DETALHAMENTO SUÍTE CASAL

OBRA: JEAN

CONTEÚDO: DETALHAMENTO

AUTORIA: GEMINADAS.COM

AVENIDA CENTENÁRIO, 520 - VILA CHRISTINO - MARINGÁ - PR
44 3028-0024 | 99950-0860 - contato@geminadas.com

LOCAL: MARINGÁ

DATA: JAN / 2020

FOLHA:

04/10

Tinta Suvinil Broto de Feijão
Ref.:B165 com acabamento fosco

Ar condicionado

Painel Ripado em MDF Arauco
padrão: Castanho
(Ver DET 01 - Pag 08)

Painel Ripado em MDF Arauco
padrão: Castanho
(Ver DET 01 - Pag 08)

Tinta Suvinil Broto de Feijão
Ref.:B165 com acabamento fosco

Armário aéreo em MDF
Arauco - padrão: Frapê

Prateleira em MDF Arauco
padrão Castanho

Painel em MDF Arauco
padrão: Castanho

Friso negativo 2cm
profundidade

Bancada em MDF Arauco
padrão: Frapê


Gaveta revestida com
Espelho Prata

Criado mudo em MDF Arauco
padrão: Lino Piombo

Môvel em MDF Arauco
padrão: Lino Piombo

Nicho em MDF Arauco
padrão: Castanho

Cabeceira já existente

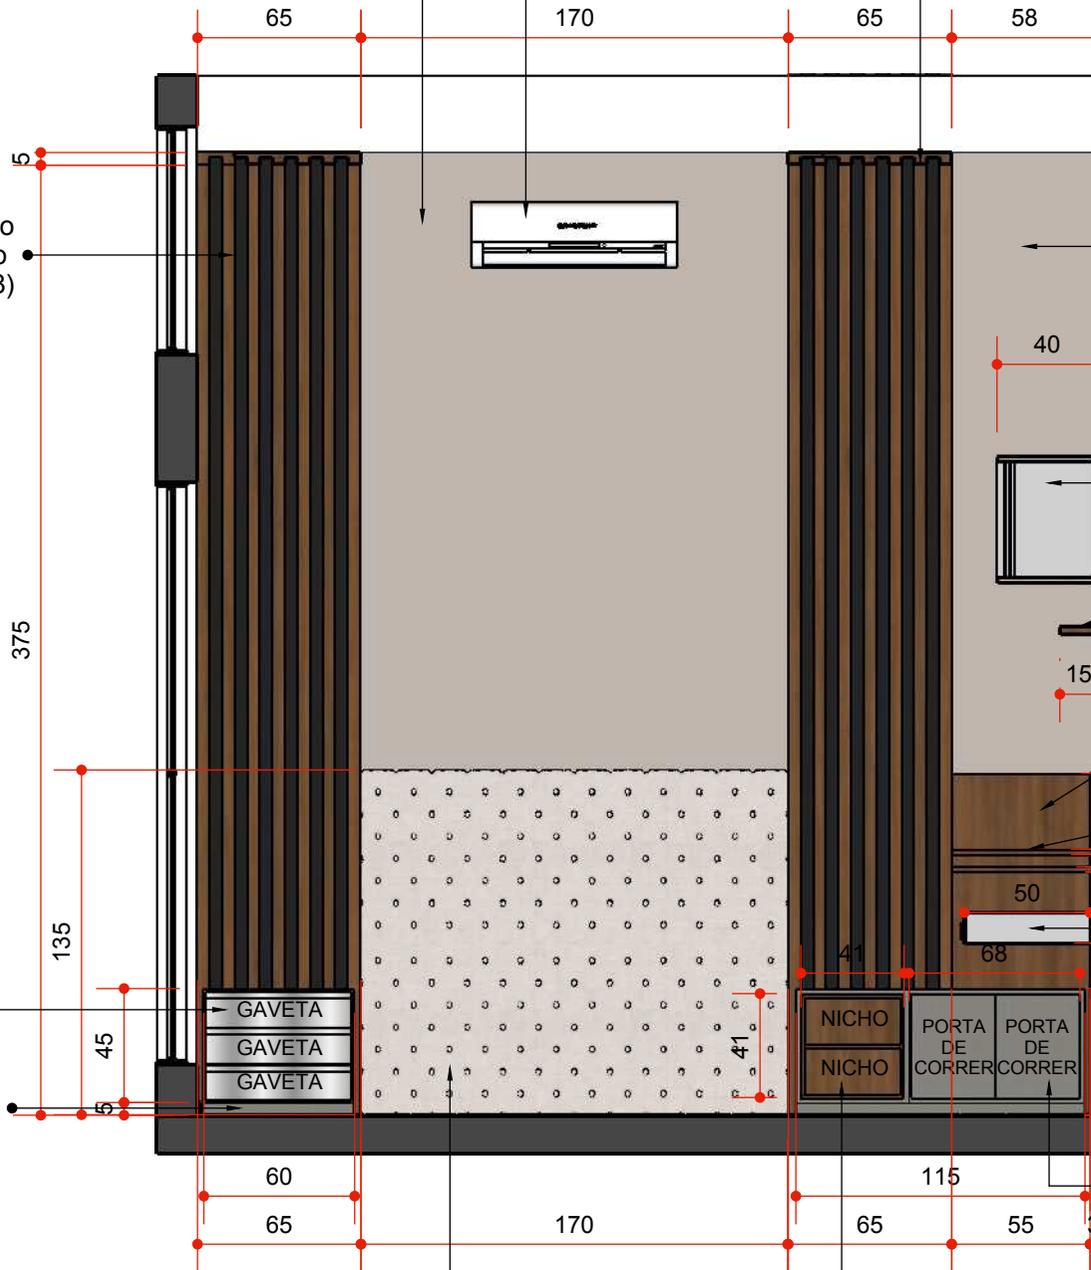

VISTA 04
SEM ESCALA

LOCAL: MARINGÁ	DATA: JAN / 2020	FOLHA: 05/10
ASSUNTO: DETALHAMENTO SUÍTE CASAL		
OBRA: JEAN	CONTEÚDO: DETALHAMENTO	AUTORIA: GEMINADAS.COM
AVENIDA CENTENÁRIO, 520 - VILA CRISTINO - MARINGÁ - PR 44 3028-0024 99950-0860 - contato@geminadas.com		

Painel para TV e porta de correr em MDF Arauco - padrão: Castanho

Friso negativo 2cm profundidade

Porta de correr em MDF Arauco padrão: Castanho


Tinta Suvinil Broto de Feijão Ref.:B165 com acabamento fosco

Gaveta revestida com Espelho Prata

Criado mudo em MDF Arauco padrão: Lino Piombo


Painel Ripado em MDF Arauco padrão: Castanho - (Ver DET 01 - Pag 08)

Painel Ripado em MDF Arauco padrão: Castanho (Ver DET 01 - Pag 08)

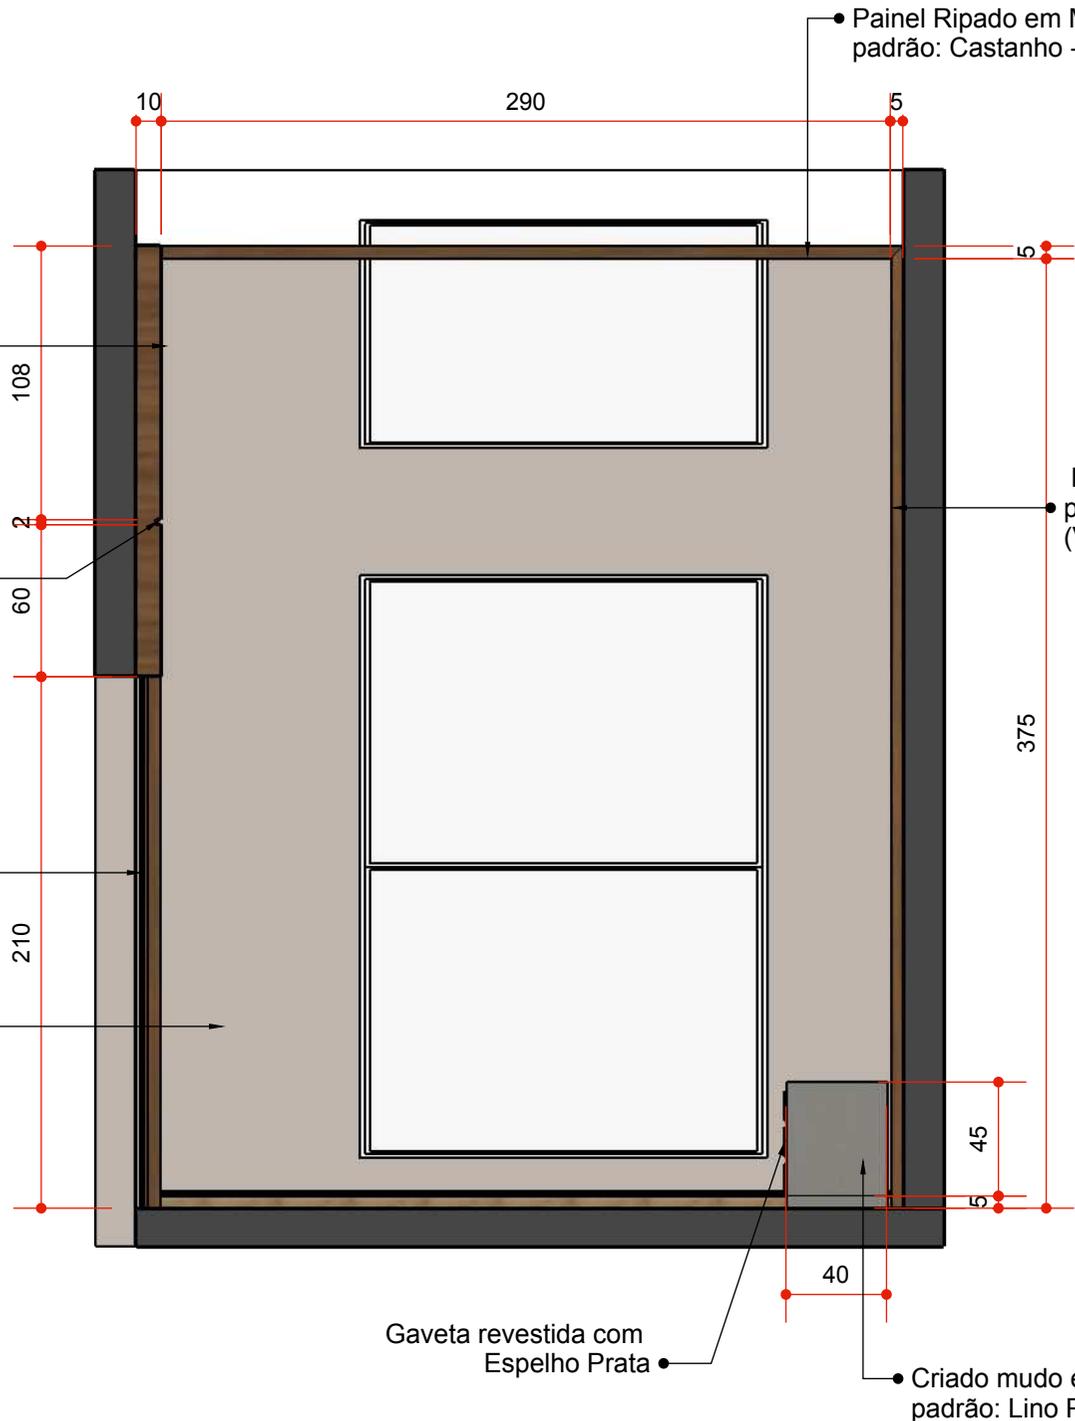

VISTA 05
SEM ESCALA


LOCAL: MARINGÁ	ASSUNTO: DETALHAMENTO SUÍTE CASAL	 GEMINADAS .COM
DATA: JAN / 2020	OBRA: JEAN	
FOLHA:	CONTEÚDO: DETALHAMENTO	
06/10	AUTORIA: GEMINADAS.COM AVENIDA CENTENÁRIO, 520 - VILA CHRISTINO - MARINGÁ - PR 44 3028-0024 99950-0860 - contato@geminadas.com	

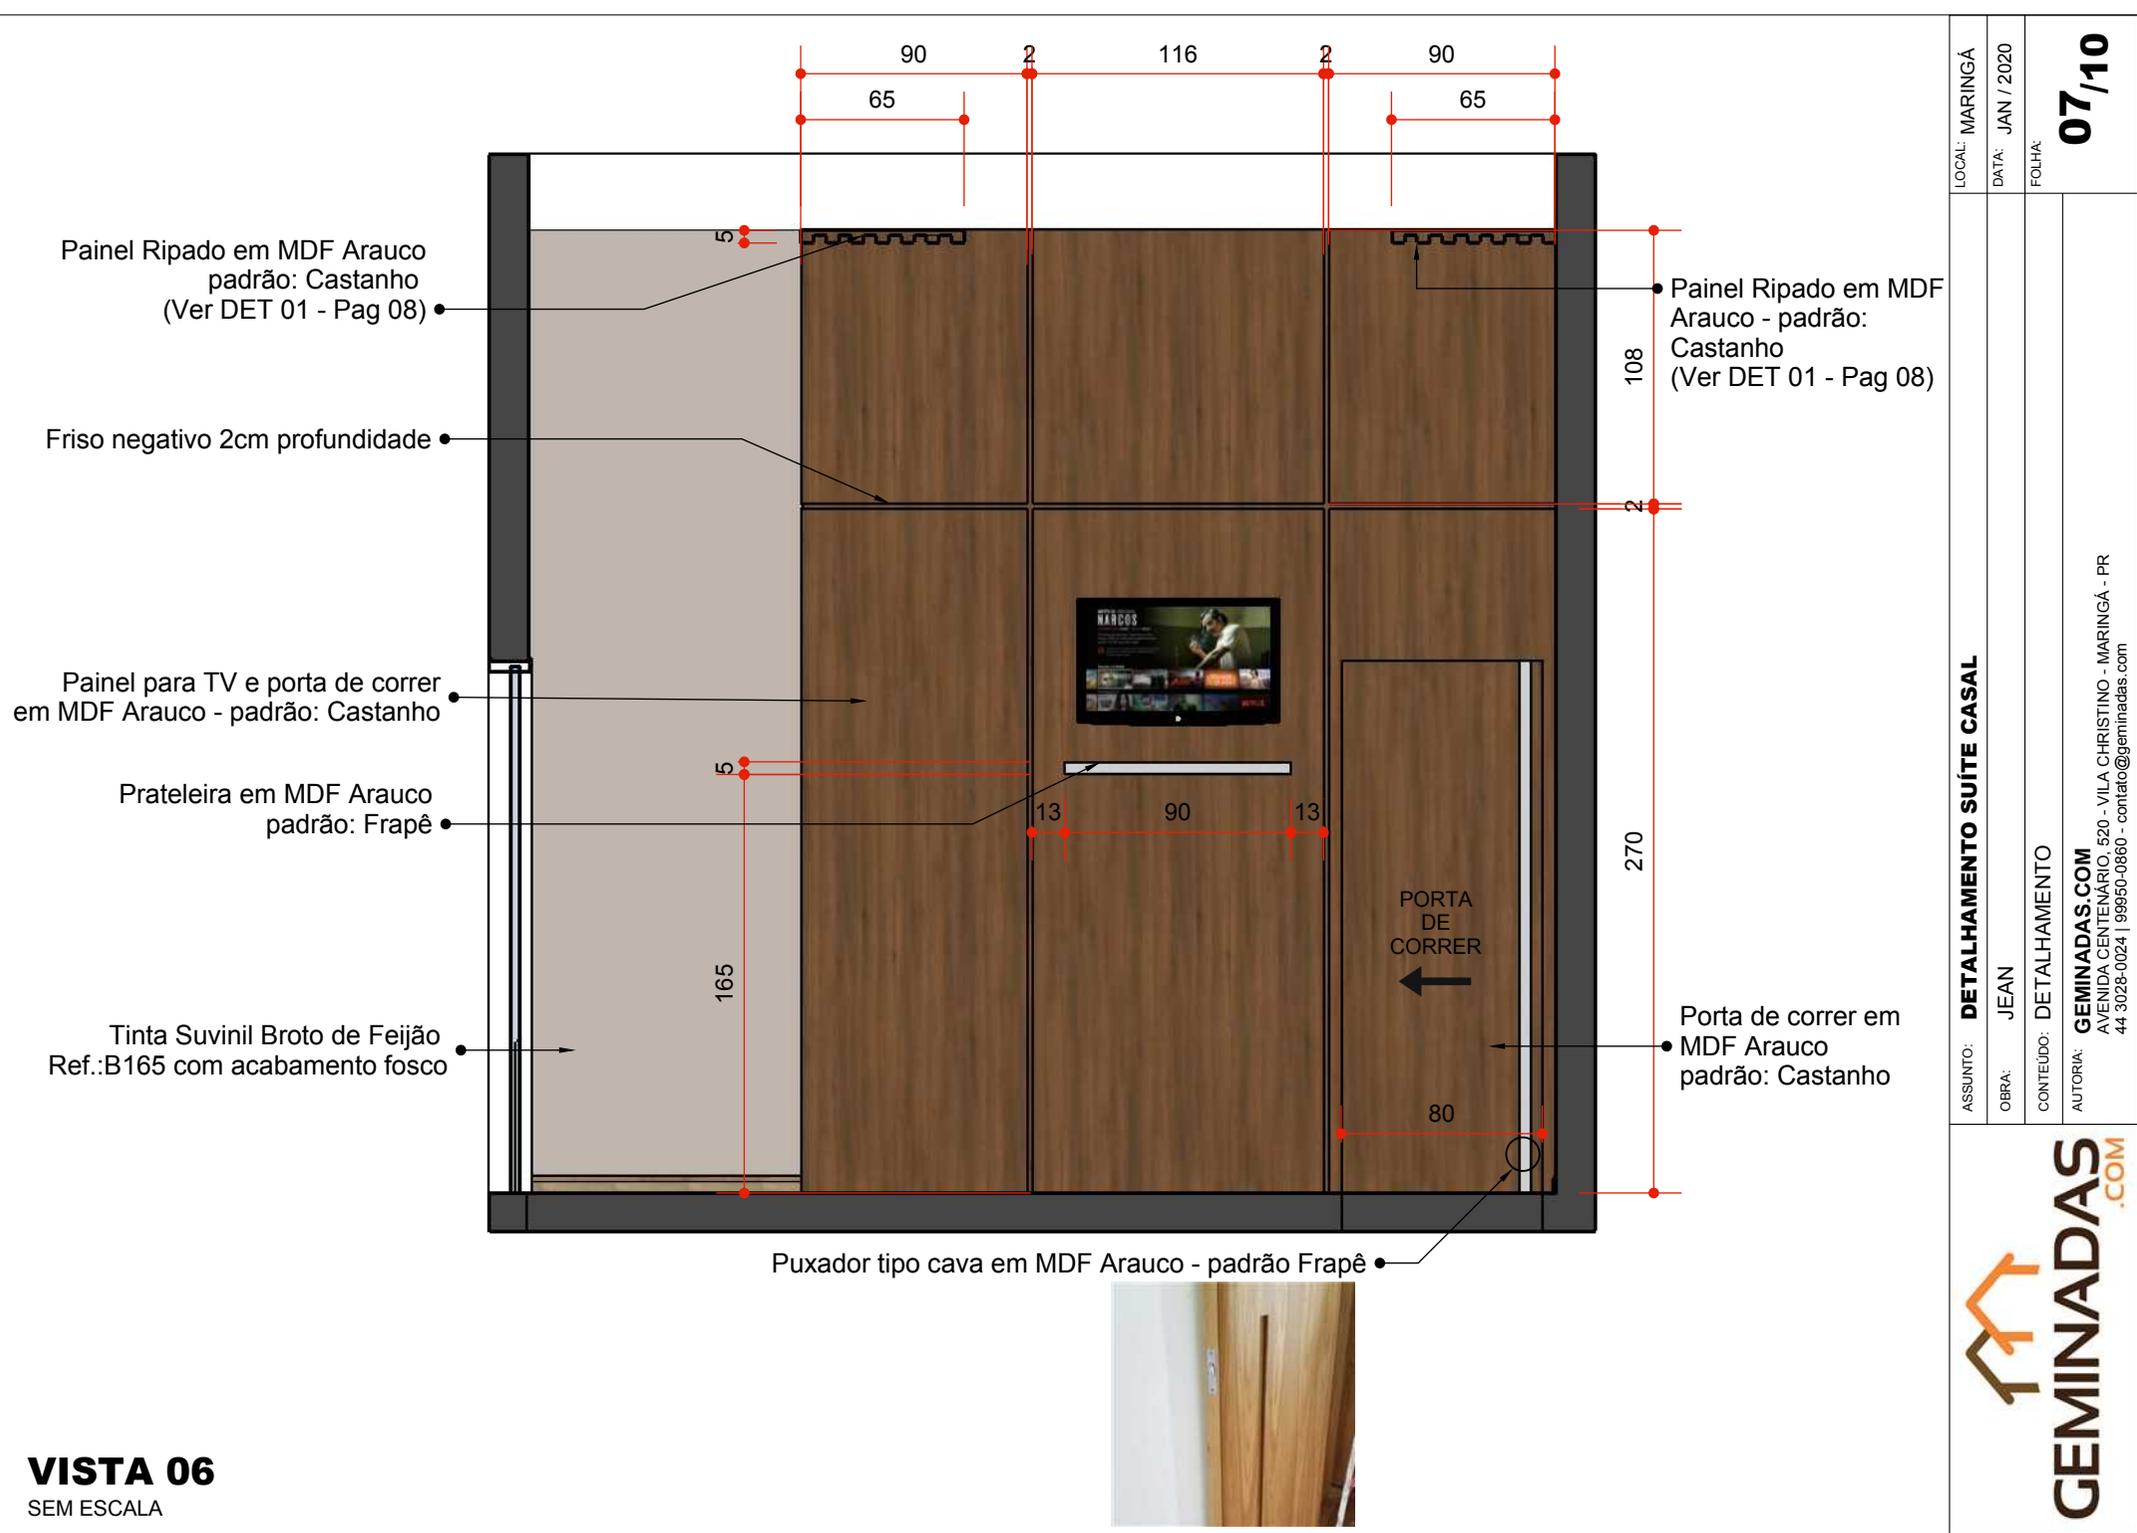


LOCAL: MARINGÁ	ASSUNTO: DETALHAMENTO SUÍTE CASAL
DATA: JAN / 2020	OBRA: JEAN
FOLHA: 07/10	CONTEÚDO: DETALHAMENTO
	AUTORIA: GEMINADAS.COM AVENIDA CENTENÁRIO, 520 - VILA CHRISTINO - MARINGÁ - PR 44 3028-0024 99950-0860 - contato@geminadas.com

PAINEL RIPADO - DET 01

SEM ESCALA

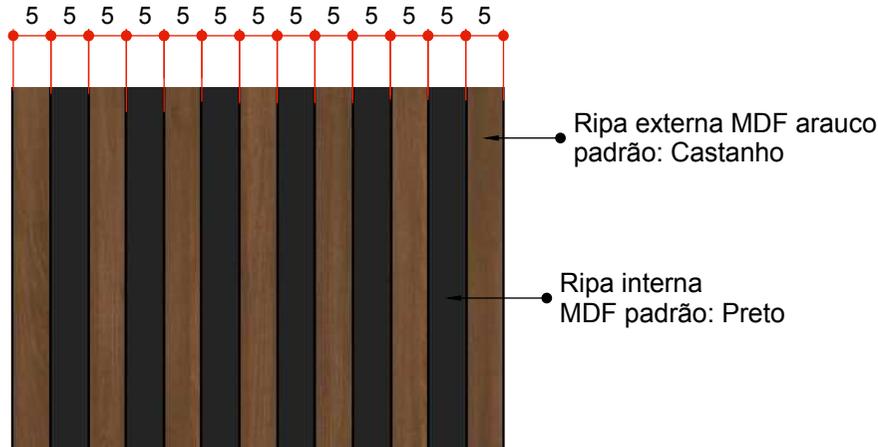

Largura do painel: 65cm
Profundidade do painel: 5cm
Largura da ripa: 5cm
Profundidade da ripa: 3cm

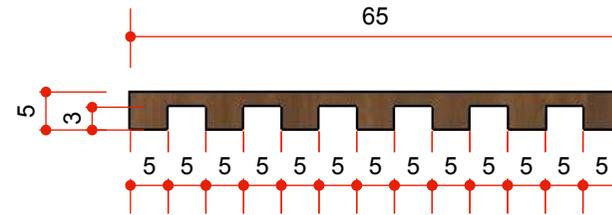

VISTA FRONTAL - PAINEL RIPADO



SEM ESCALA

VISTA SUPERIOR - PAINEL RIPADO

SEM ESCALA

ESPELHO RETROILUMINADO - DET 02

SEM ESCALA

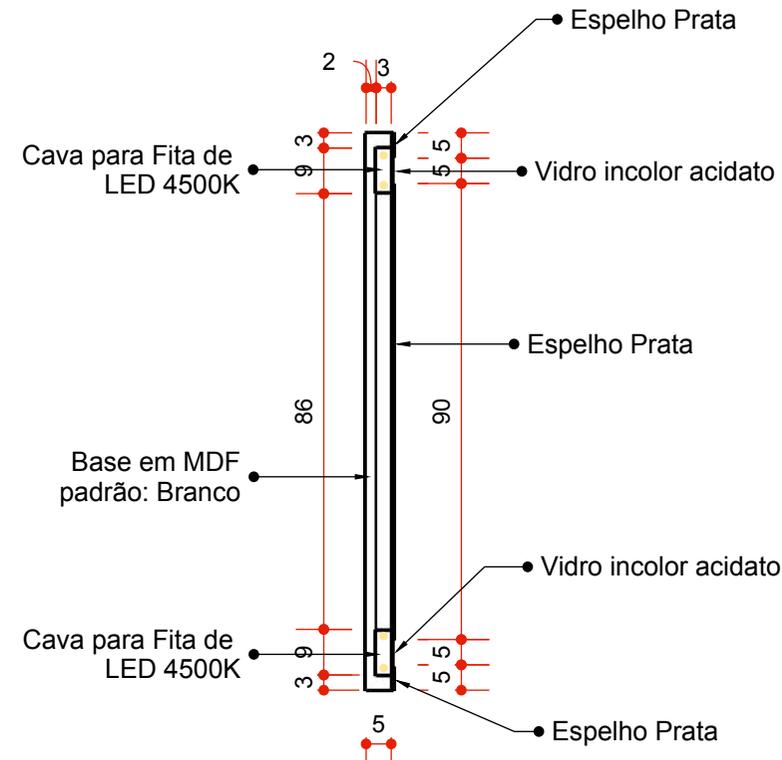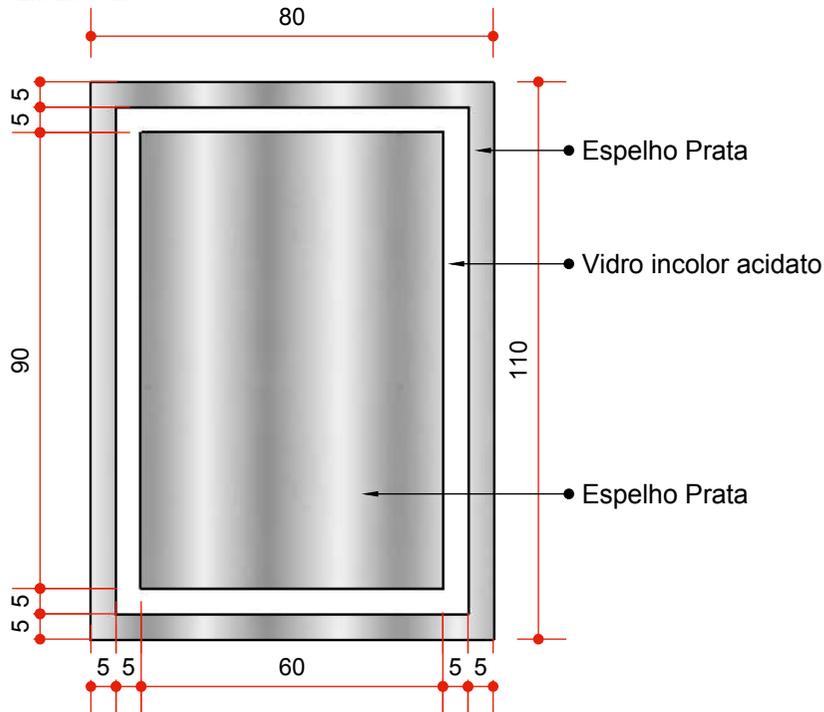

VISTA FRONTAL - ESPELHO RETROILUMINADO

SEM ESCALA

CORTE - ESPELHO RETROILUMINADO

SEM ESCALA

ASSUNTO: DETALHAMENTO SUITE CASAL

OBRA: JEAN

LOCAL: MARINGÁ

DATA: JAN / 2020



FOLHA:

CONTEÚDO: DETALHAMENTO
AUTORIA: GEMINADAS.COM
AVENIDA CENTENÁRIO, 520 - VILA CHRISTINO - MARINGÁ - PR
44 3028-0024 | 99950-0860 - contato@geminadas.com

GEMINADAS.COM

08/10

MOODBOARD - SUITE CASAL

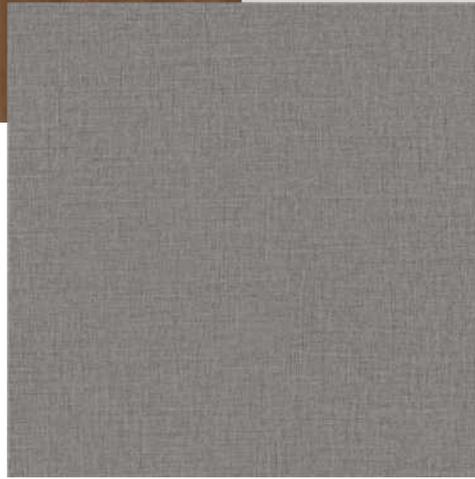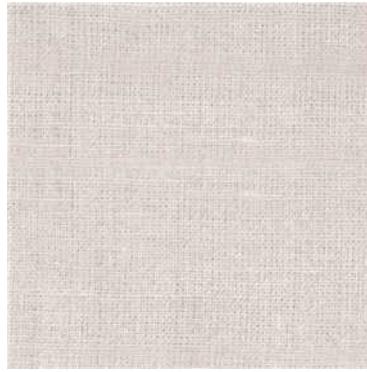



ASSUNTO: **DETALHAMENTO SUITE CASAL**

OBRA: **JEAN**

CONTEÚDO: **DETALHAMENTO**

AUTORIA: **GEMINADAS.COM**
AVENIDA CENTENÁRIO, 520 - VILA CHRISTINO - MARINGÁ - PR
44 3028-0024 | 99950-0860 - contato@geminadas.com

LOCAL: **MARINGÁ**

DATA: **JAN / 2020**

FOLHA:

10/10





