

## PROJETO ARQUITETÔNICO

Nº FOLHAS: 04 FOLHA Nº: 01

CONTEÚDO:  
REFERÊNCIA:  
CONSTRUÇÃO DE UMA EDIFICAÇÃO HABITACIONAL COM 2 PAVIMENTOS EM ALVENARIA  
CONSTRUÇÃO DE PISCINA E CASA DE MAQ. EM ALVENARIA

LOCALIZAÇÃO:


PROPRIETÁRIO:

ÁREAS/TAXA DE OCUPAÇÃO/TAXA DE PERMEABILIDADE  
TERRENO: 533,52 M<sup>2</sup>

A CONSTRUIR:  
\*\* HABITAÇÃO 2 PAVIMENTOS  
\*\* PISCINA E CASA DE MAQ.  
TOTAL: 346,11 M<sup>2</sup>

TAXA DE OCUPAÇÃO:  
CÓDIGO APPROVAMENTO:  
ÁREA PERMEÁVEL:


SITUAÇÃO ESQUEMÁTICA:

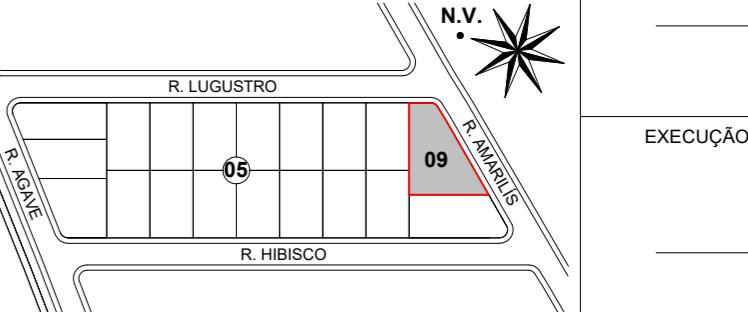

PROPRIETÁRIO:


PROJETO:

EXECUÇÃO:

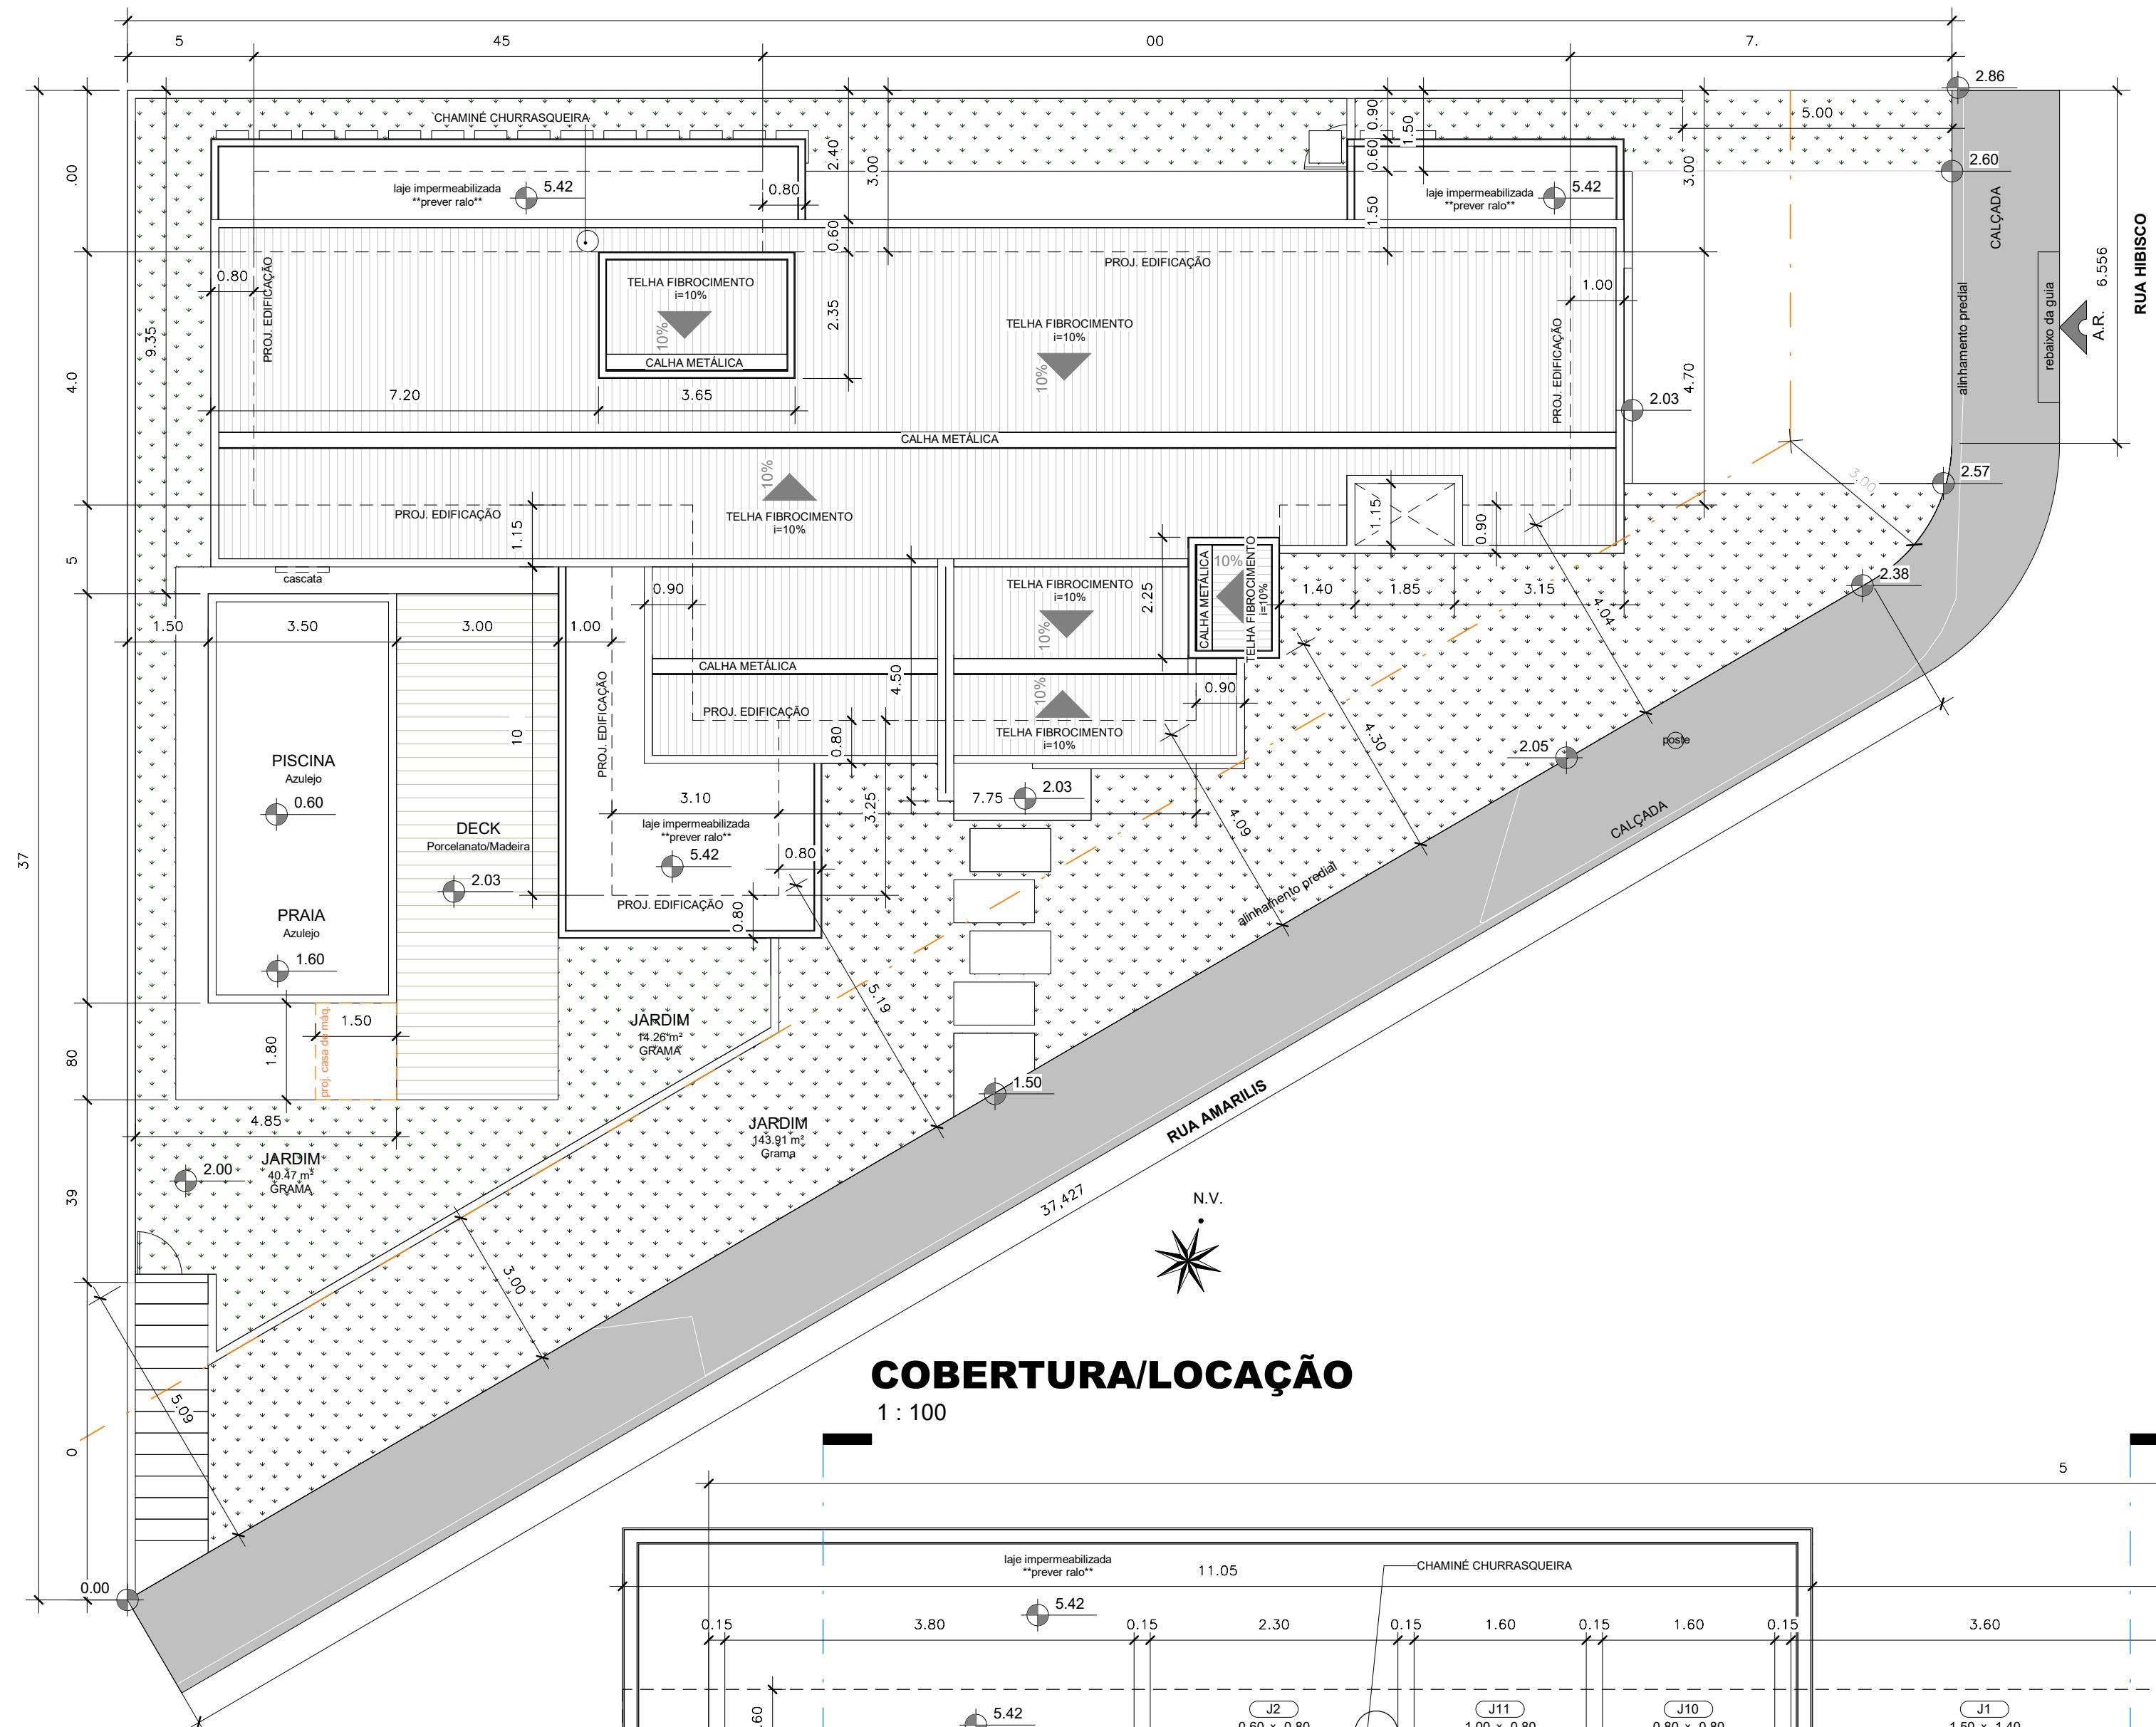


# **COBERTURA/LOCAÇÃO**

1 : 100

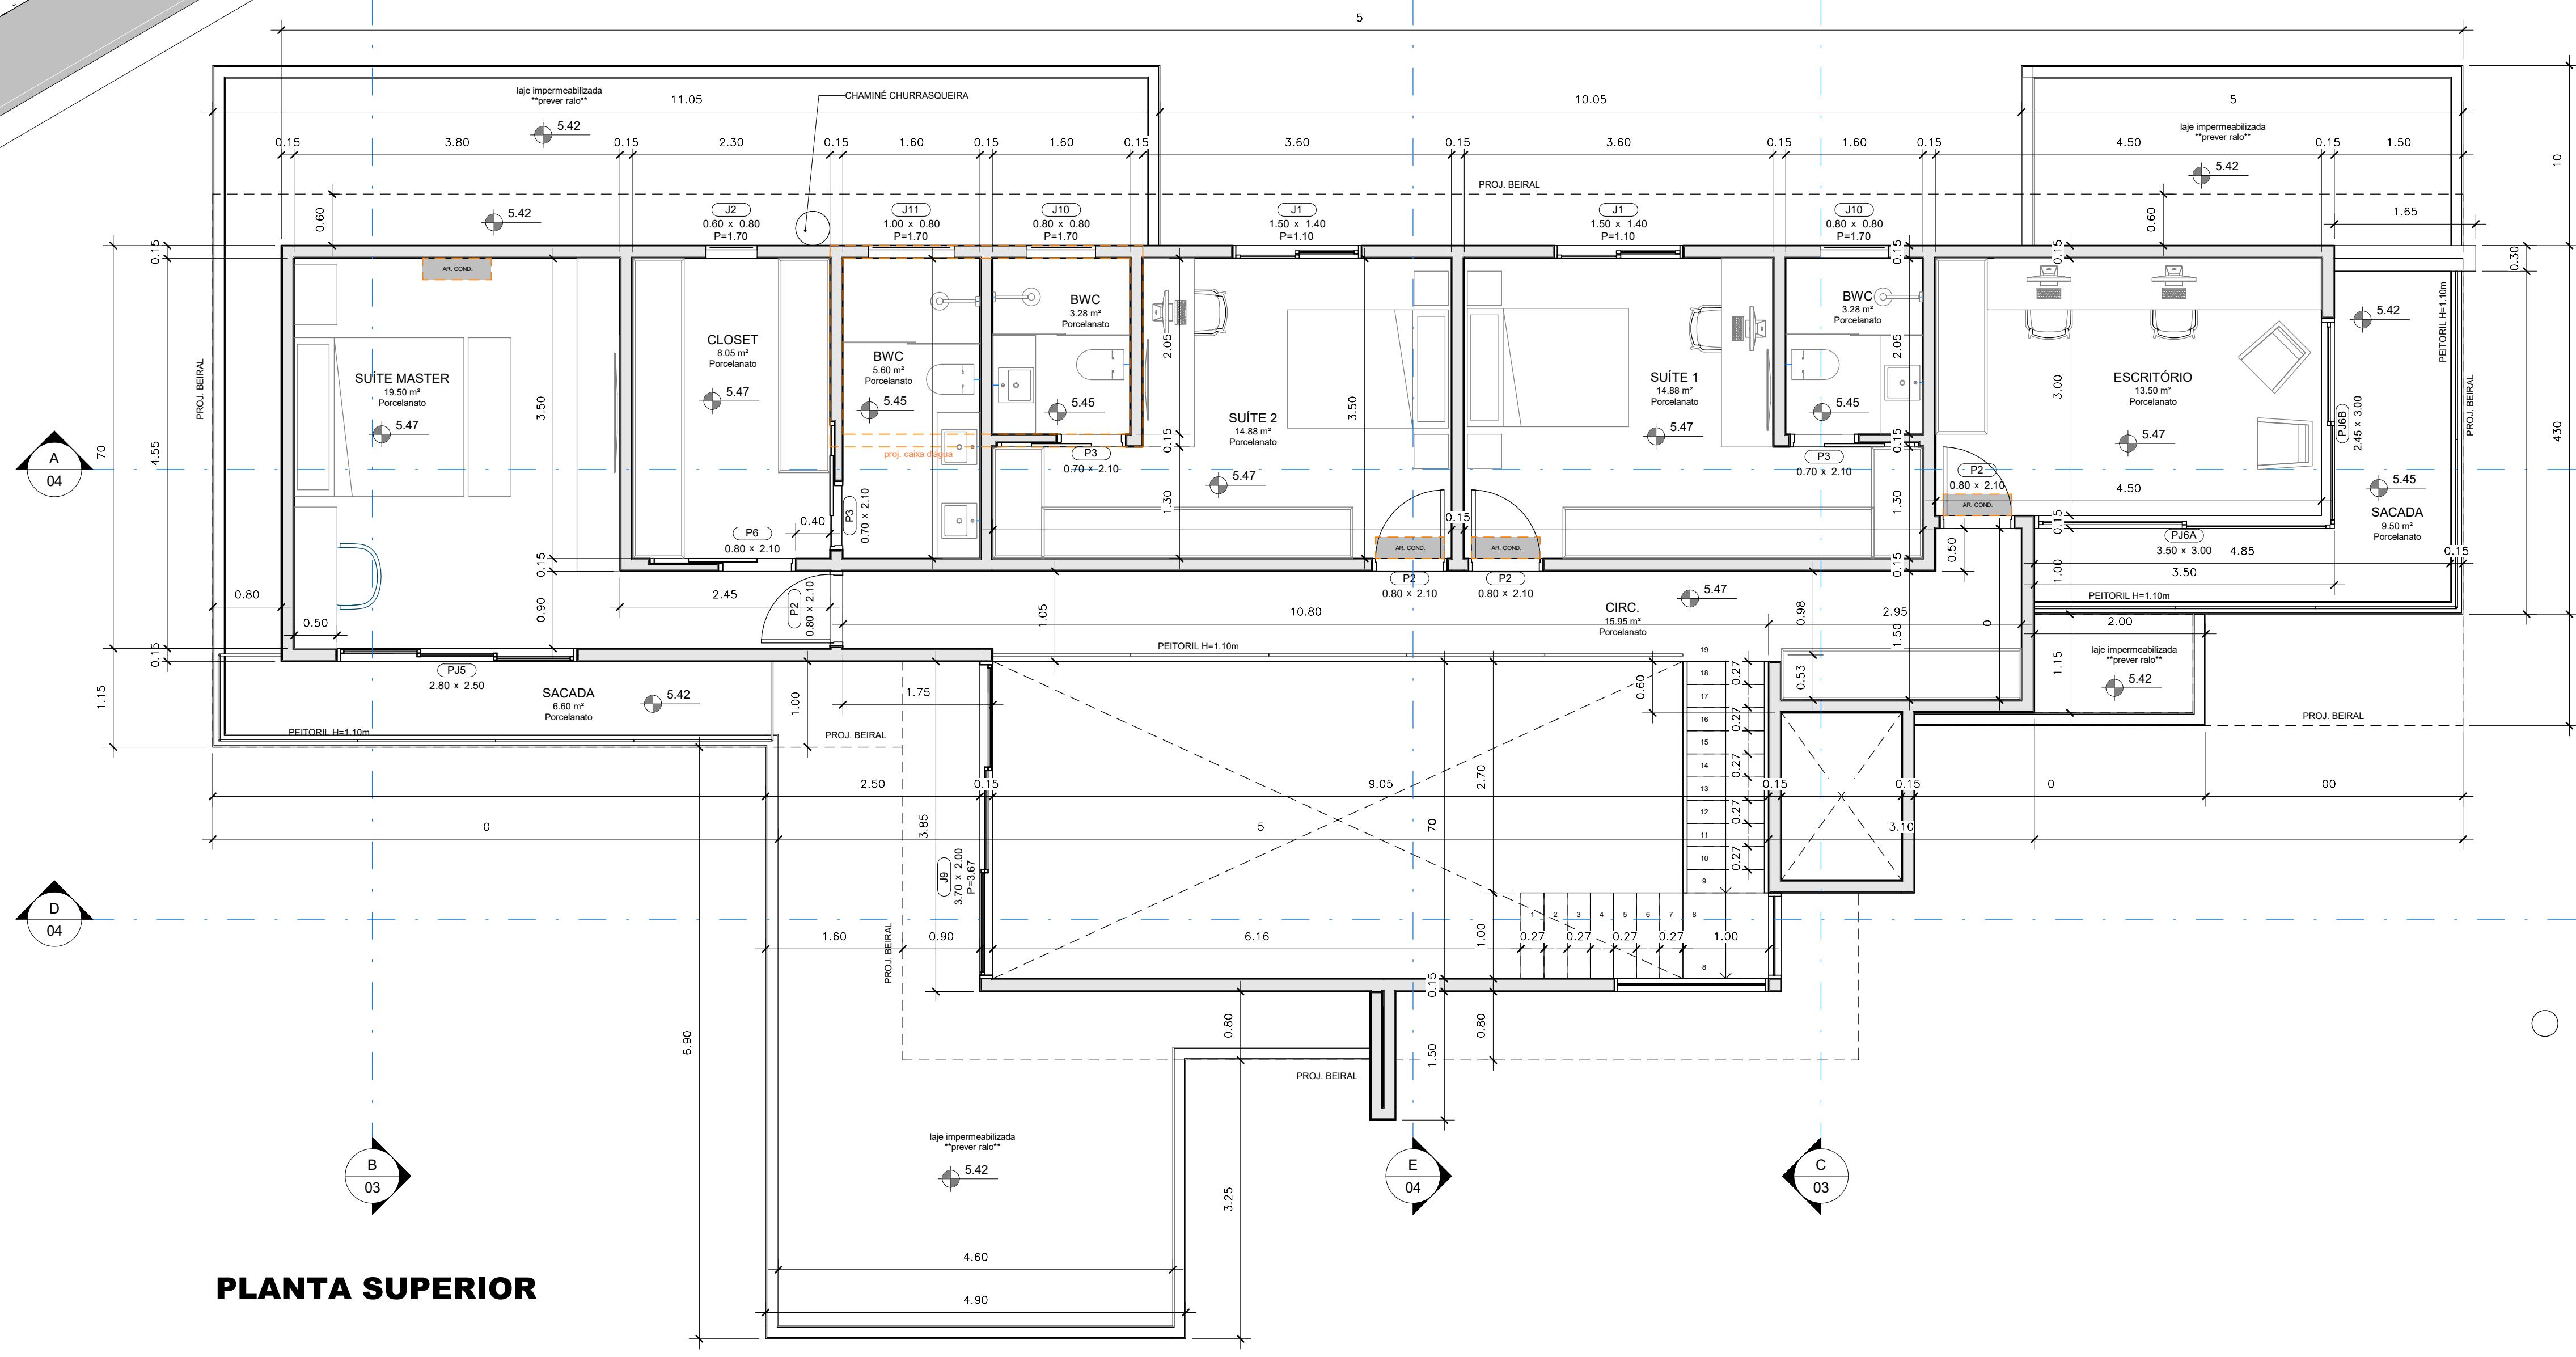


# **PLANTA SUPERIOR**

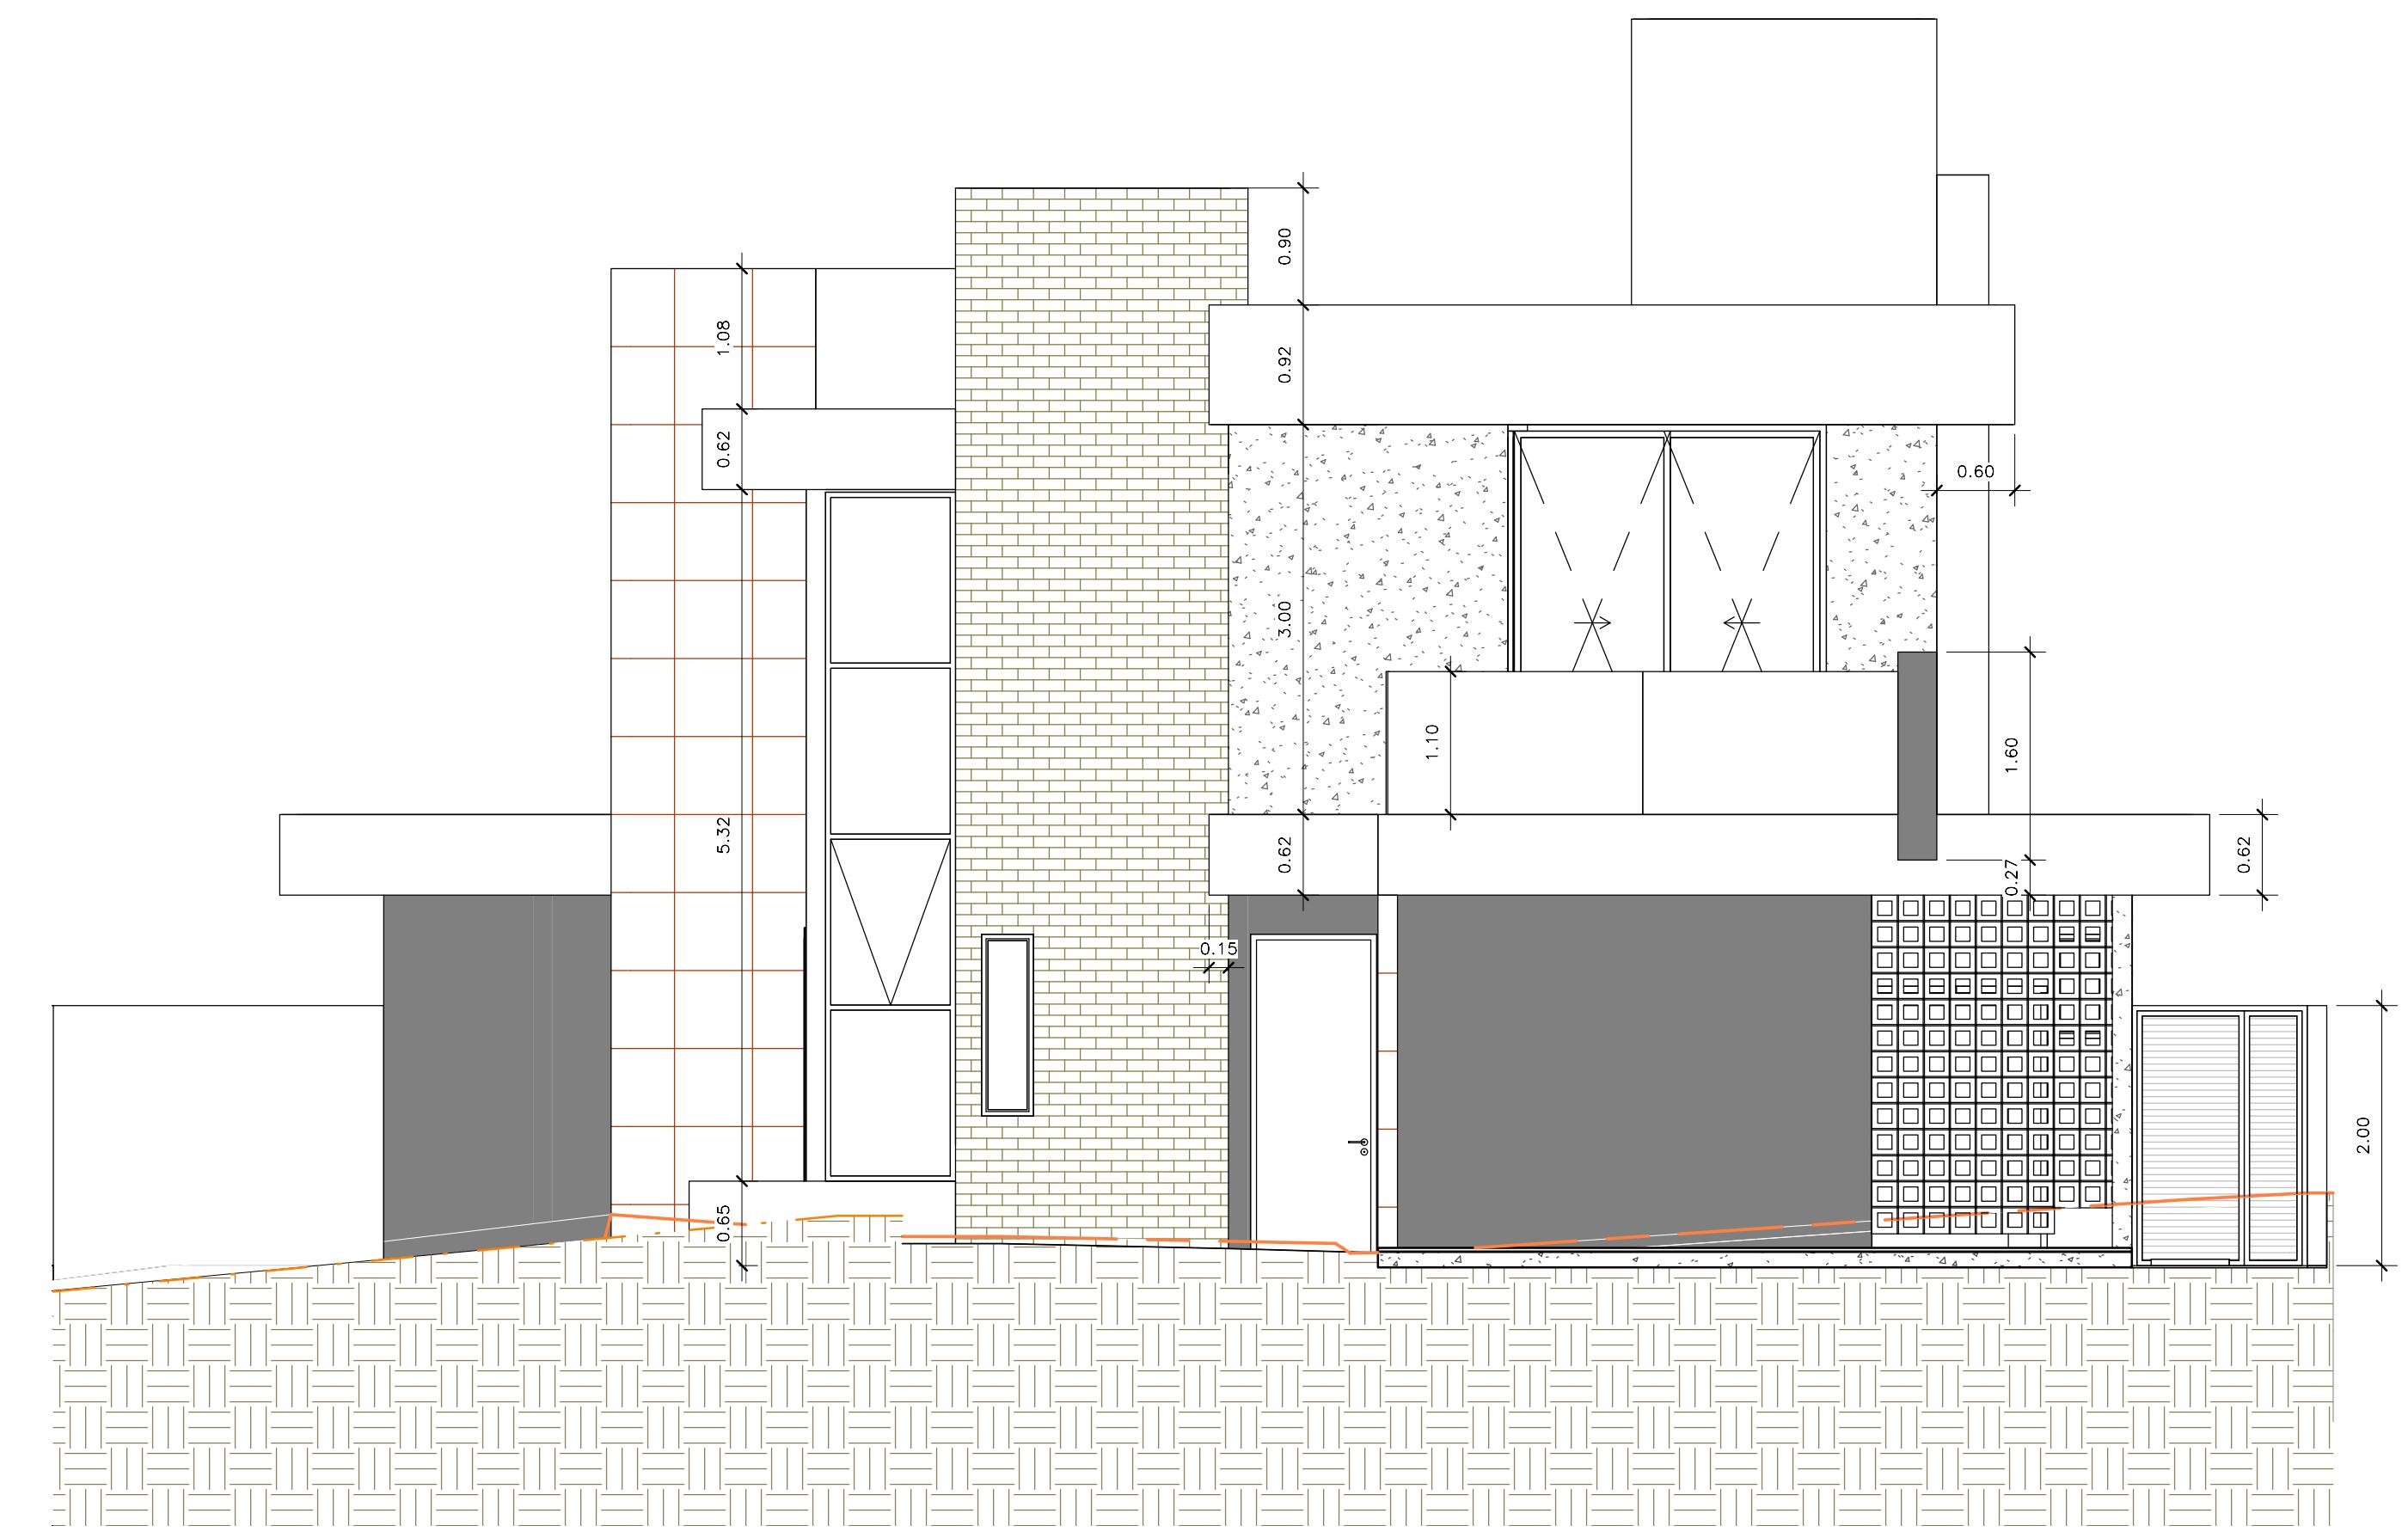


# **FACHADA PARA RUA LUGUSTRO**

CONTEÚDO: <b>PROJETO ARQUITETÔNICO</b>	Nº FOLHAS: <b>04</b>	FOLHA Nº: <b>02</b>
REFERÊNCIA: CONSTRUÇÃO DE UMA EDIFICAÇÃO HABITACIONAL COM 2 PAVIMENTOS EM ALVENARIA CONSTRUÇÃO DE PISCINA E CASA DE MÁQ. EM ALVENARIA		
LOCALIZAÇÃO:		
PROPRIETÁRIO:		
ÁREAS/ TAXA DE OCUPAÇÃO/ TAXA DE PERMEABILIDADE  VER FOLHA 01	PROPRIETÁRIO: <hr/> <hr/>	
	PROJETO: <hr/> <hr/>	
SITUAÇÃO ESQUEMÁTICA:  VER FOLHA 01	EXECUÇÃO: <hr/> <hr/>	

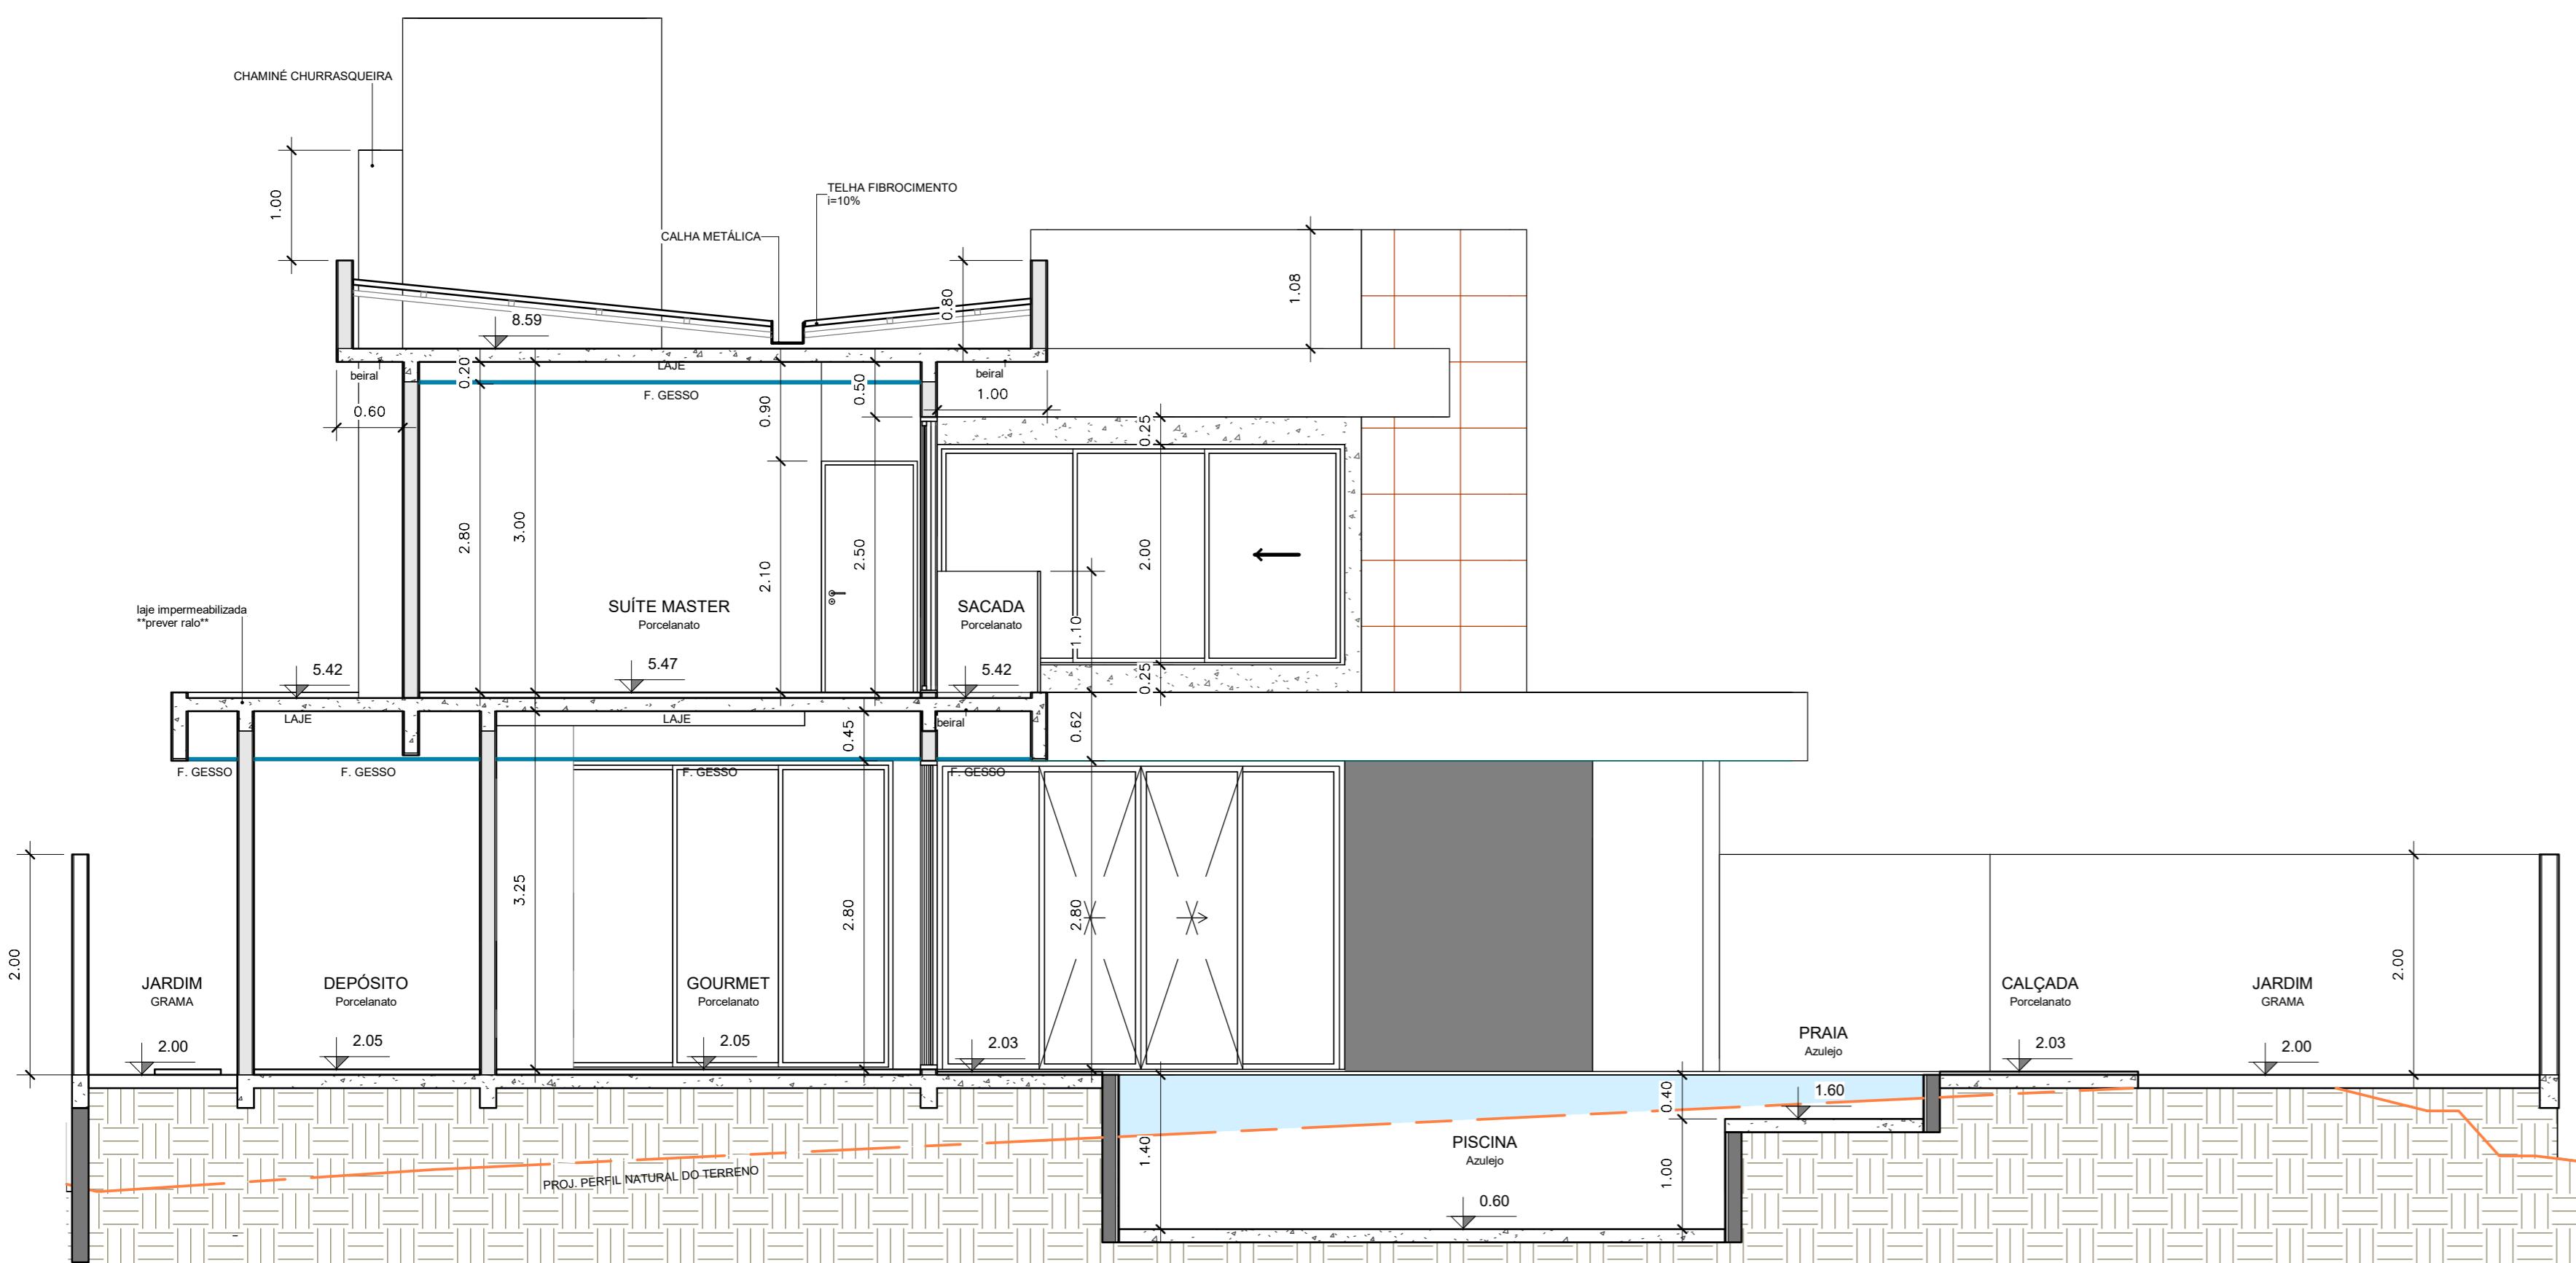


**CORTE BB**

1 : 50

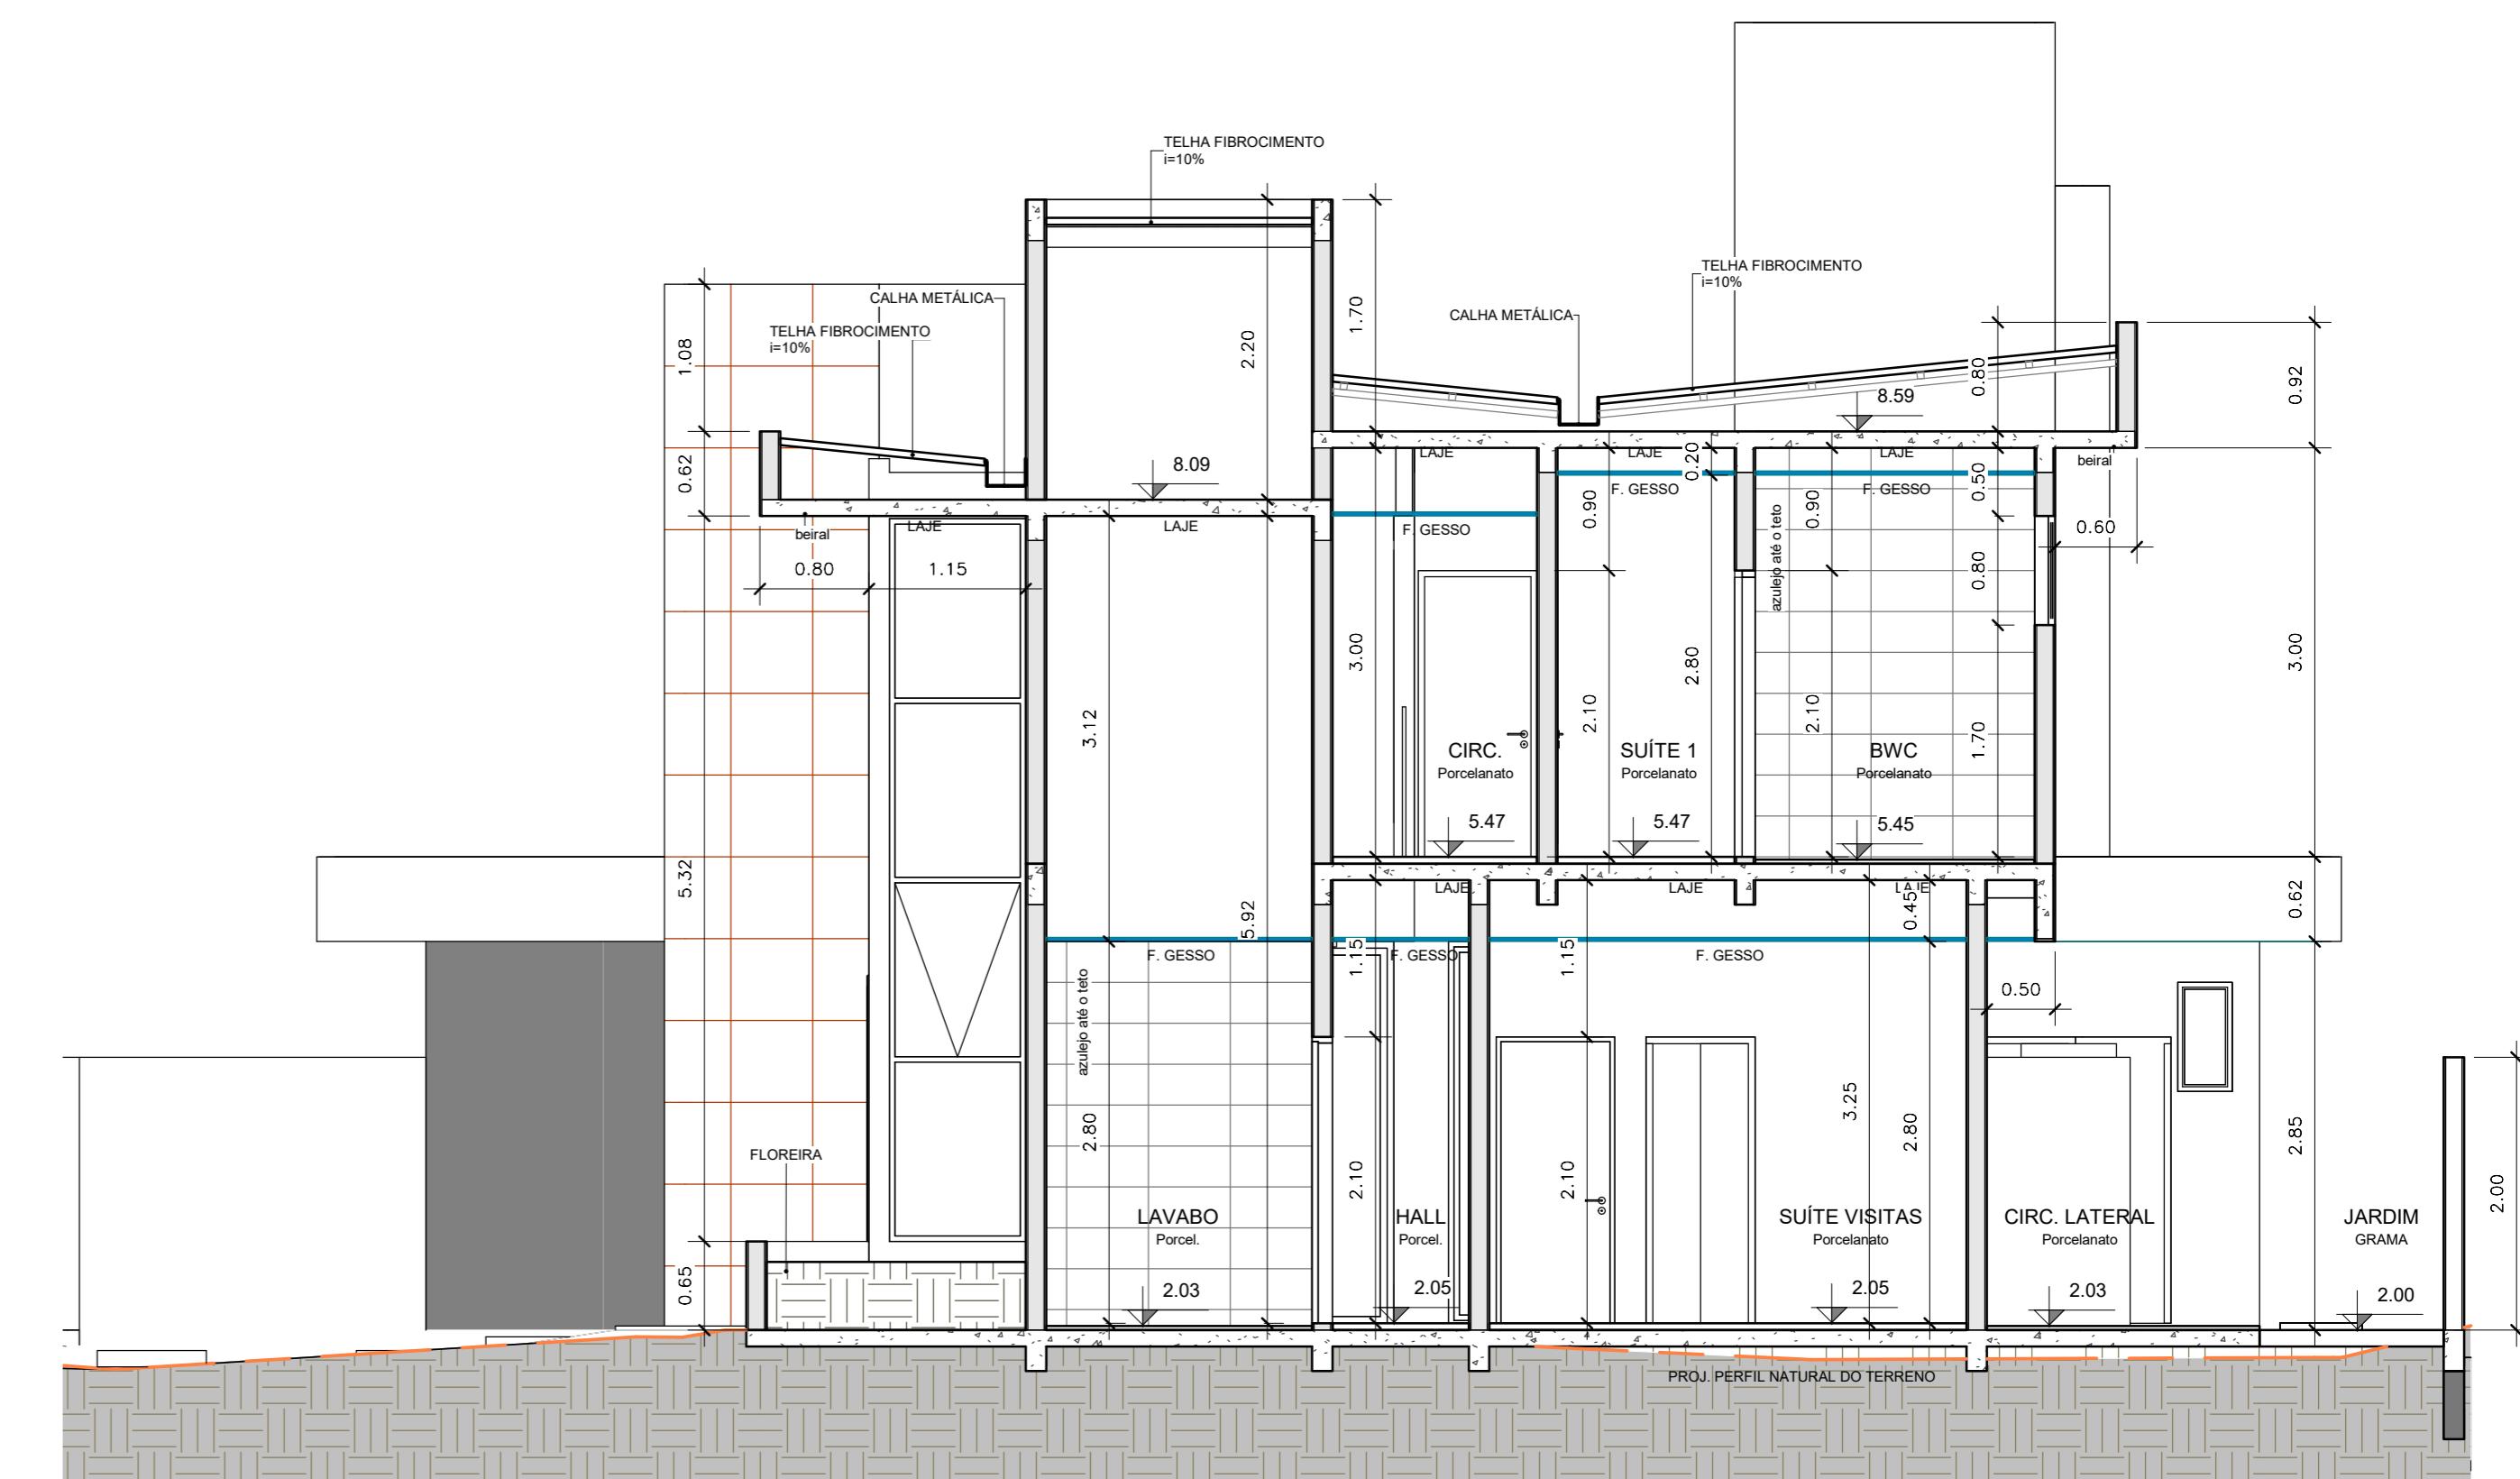

**CORTE CC**

1 : 50

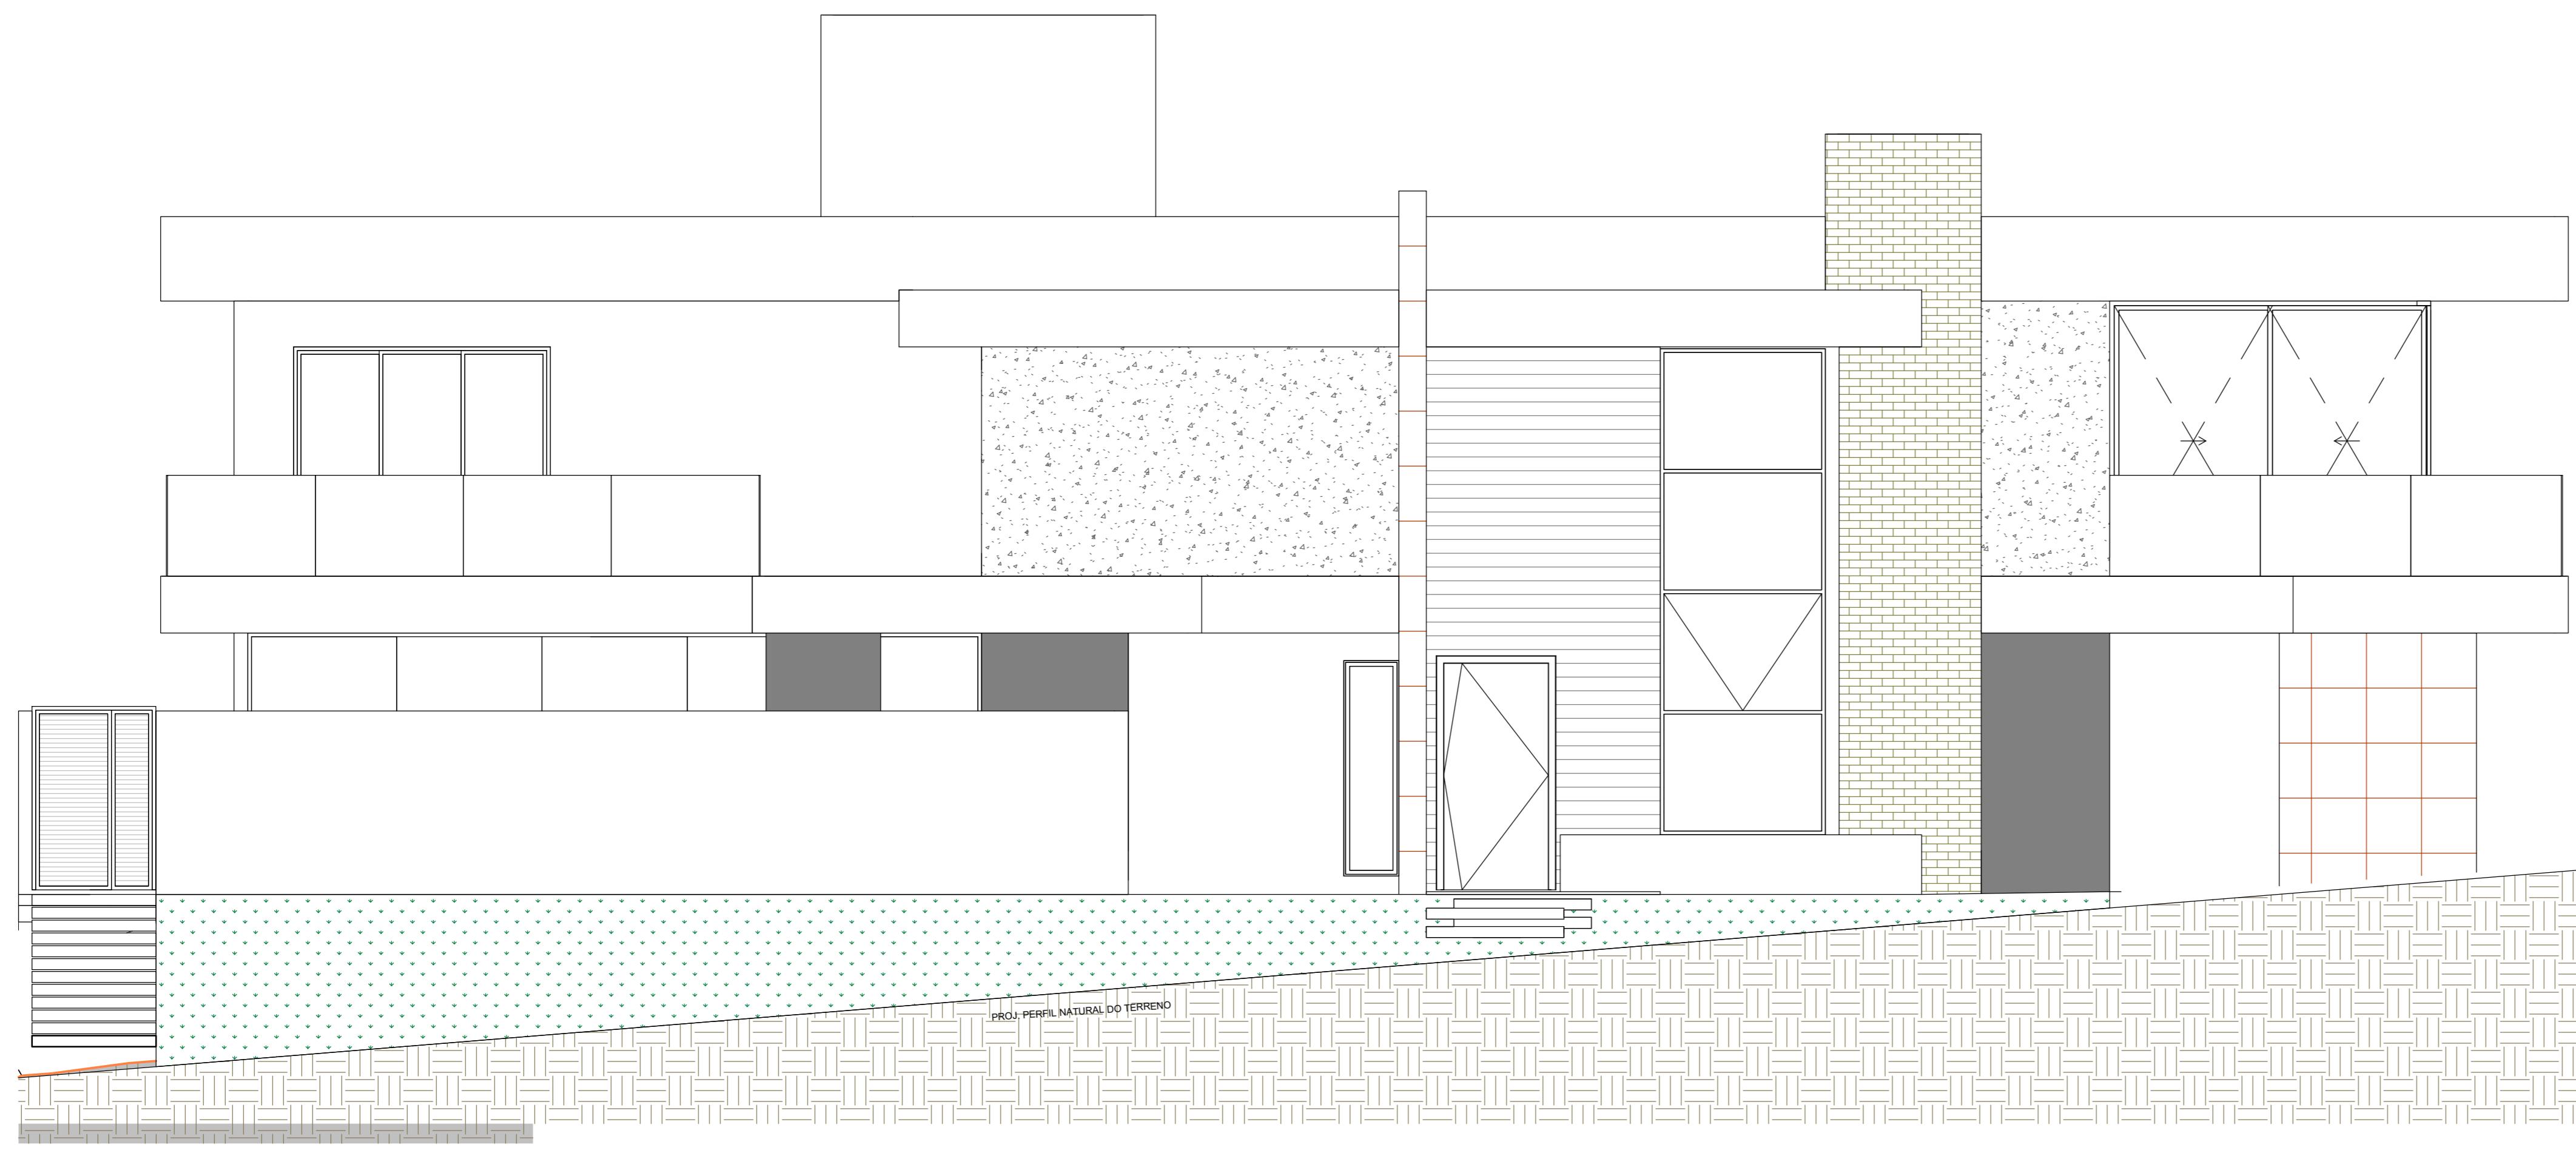


**FACHADA PARA RUA AMARILIS**

1 : 50

CONTEÚDO:	
<b>PROJETO ARQUITETÔNICO</b>	
REFERÊNCIA:	
CONSTRUÇÃO DE UMA EDIFICAÇÃO HABITACIONAL COM 2 PAVIMENTOS EM ALVENARIA	
CONSTRUÇÃO DE PISCINA E CASA DE MÁQ. EM ALVENARIA	
LOCALIZAÇÃO:	
PROPRIETÁRIO:	
ÁREAS/ TAXA DE OCUPAÇÃO/ TAXA DE PERMEABILIDADE	PROPRIETÁRIO:
VER FOLHA 01	PROJETO:
SITUAÇÃO ESQUEMÁTICA:	
VER FOLHA 01	EXECUÇÃO:

**04**

**03**

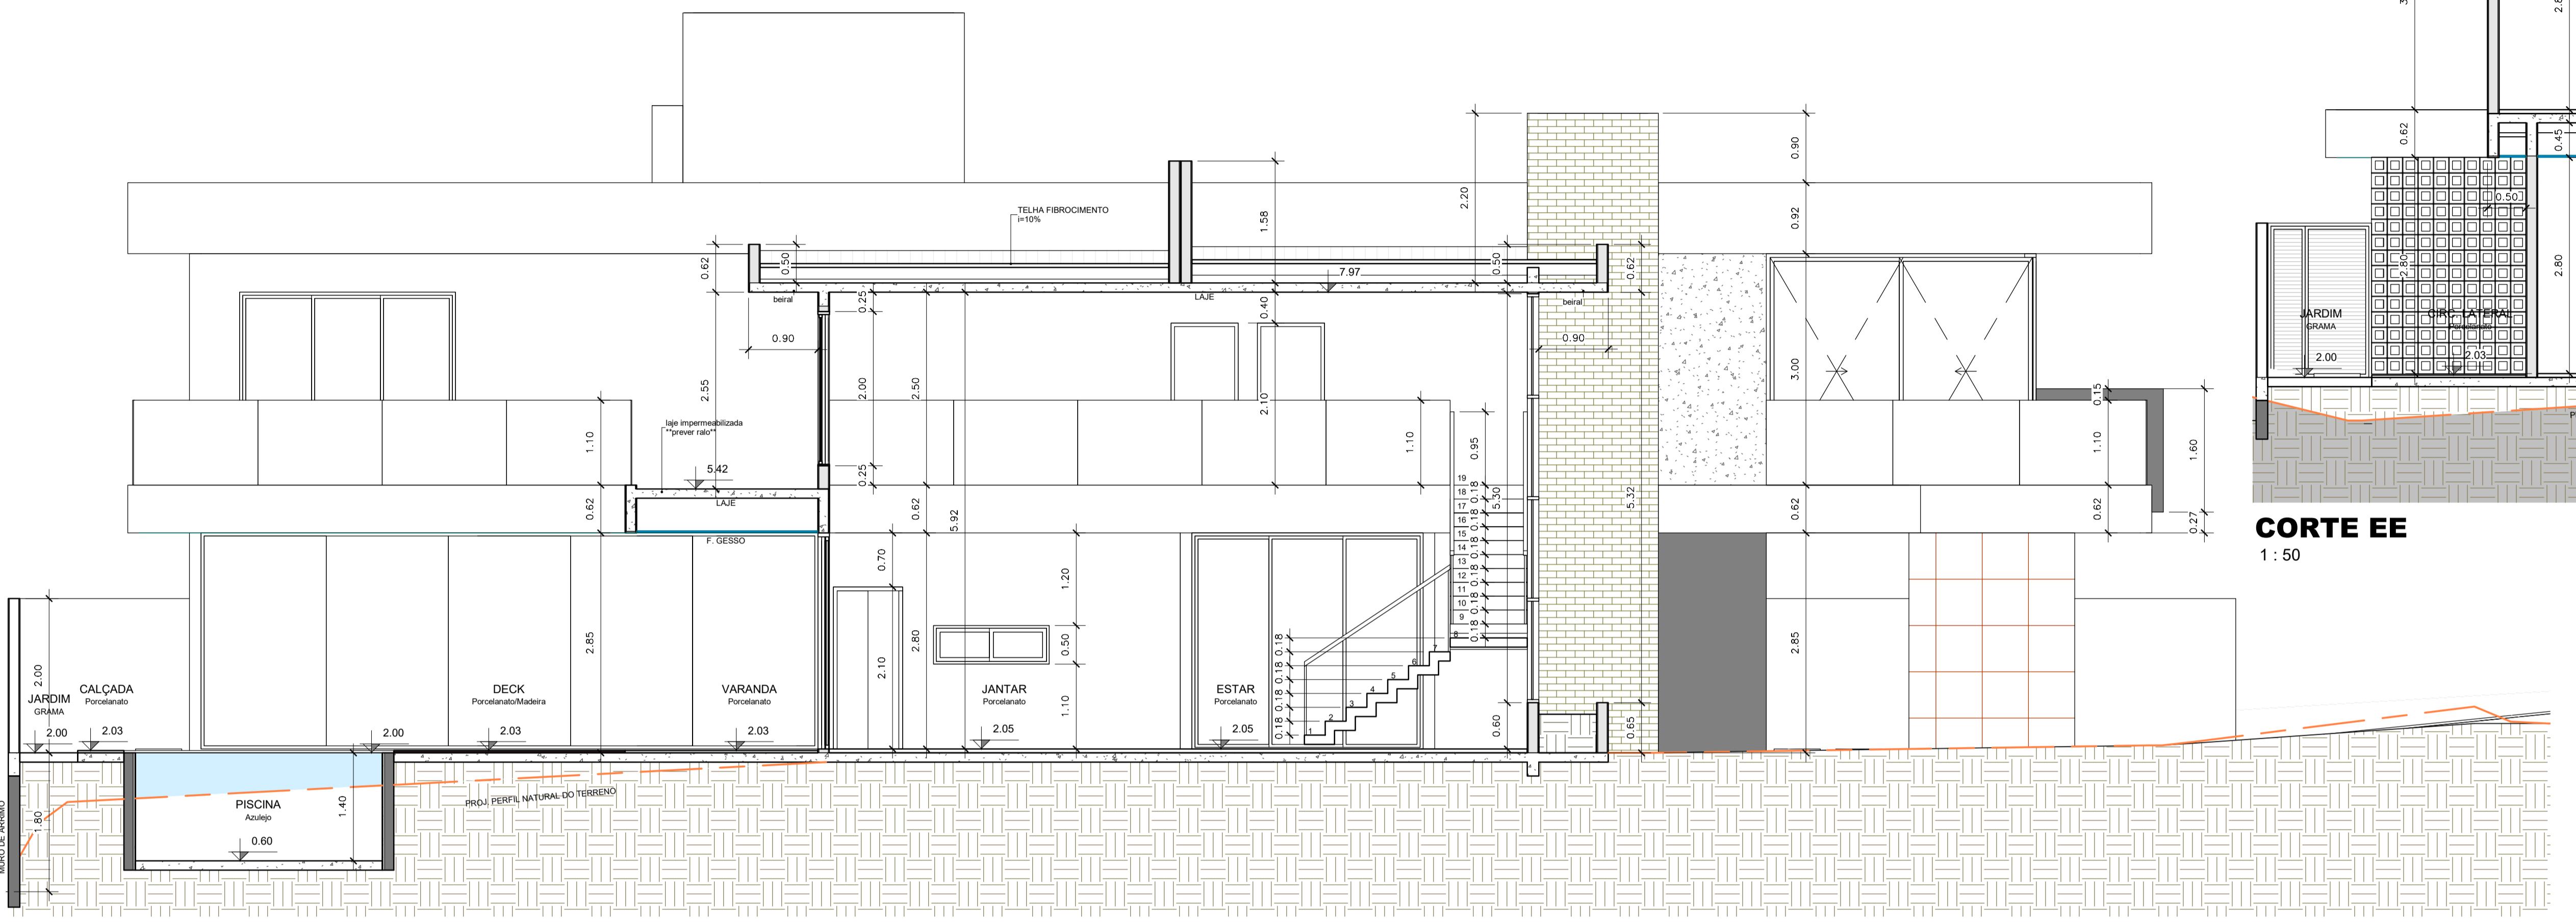


**CORTE DD**

1 : 50

**CORTE AA**

1 : 50

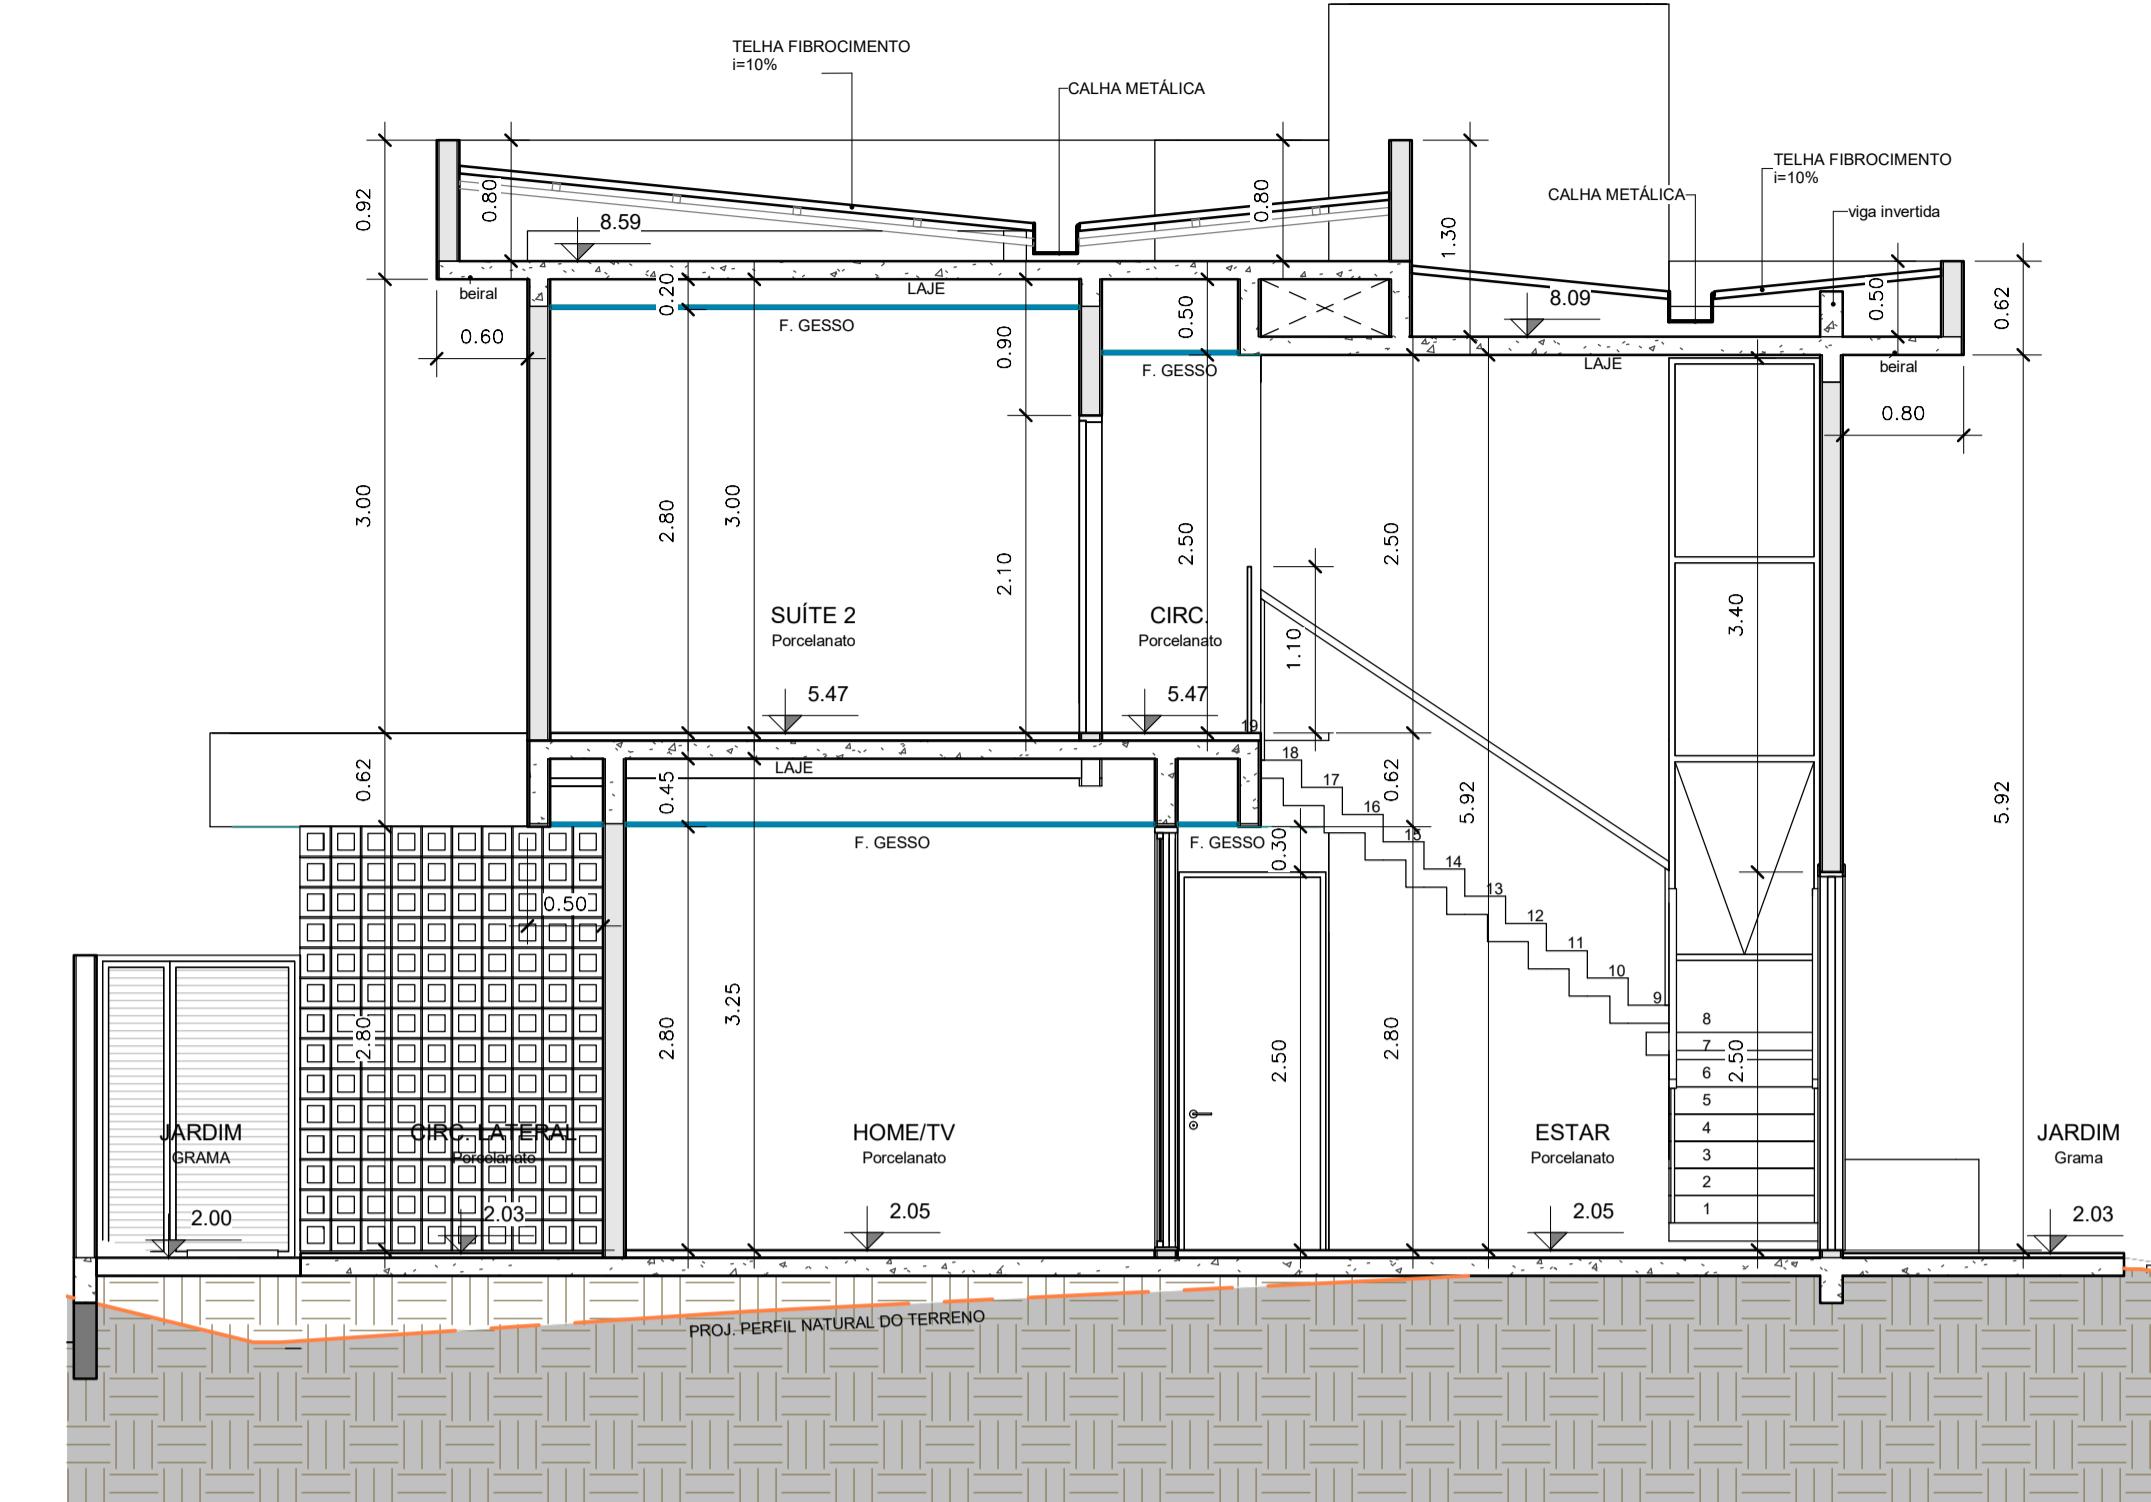

**CORTE EE**

1 : 50

CONTEÚDO:		Nº FOLHAS:
<b>PROJETO ARQUITETÔNICO</b>		<b>04</b>
REFÉRENCIA:		FOLHA N°:
CONSTRUÇÃO DE UMA EDIFICAÇÃO HABITACIONAL COM 2 PAVIMENTOS EM ALVENARIA		
CONSTRUÇÃO DE PISCINA E CASA DE MÁQ. EM ALVENARIA		
LOCALIZAÇÃO:		
ÁREAS/ TAXA DE OCUPAÇÃO/ TAXA DE PERMEABILIDADE	PROPRIETÁRIO:	
VER FOLHA 01	PROJETO:	
SITUAÇÃO ESQUEMÁTICA:	EXECUÇÃO:	
VER FOLHA 01		